




1200

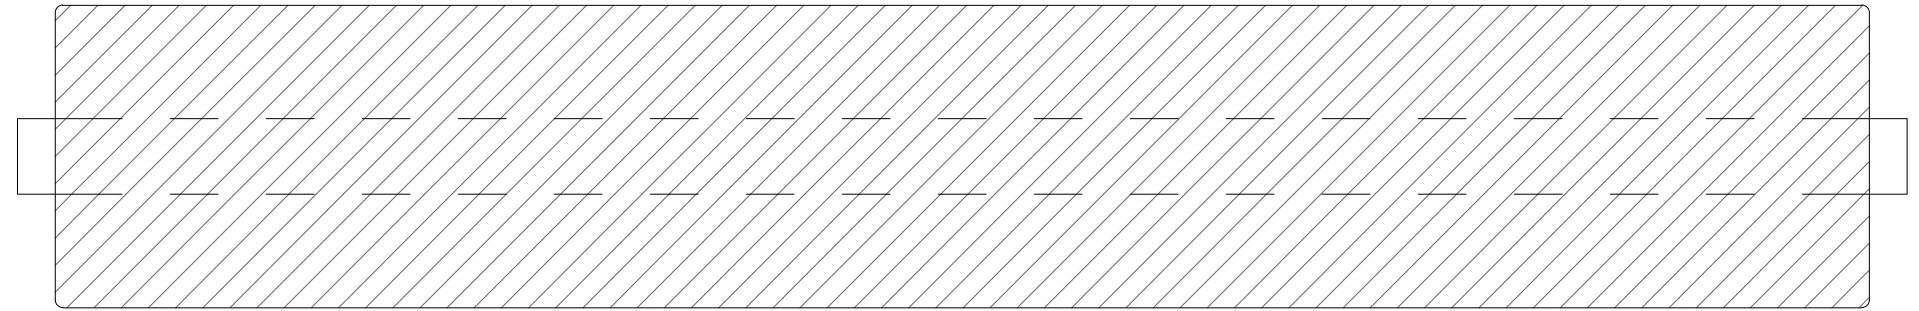

200


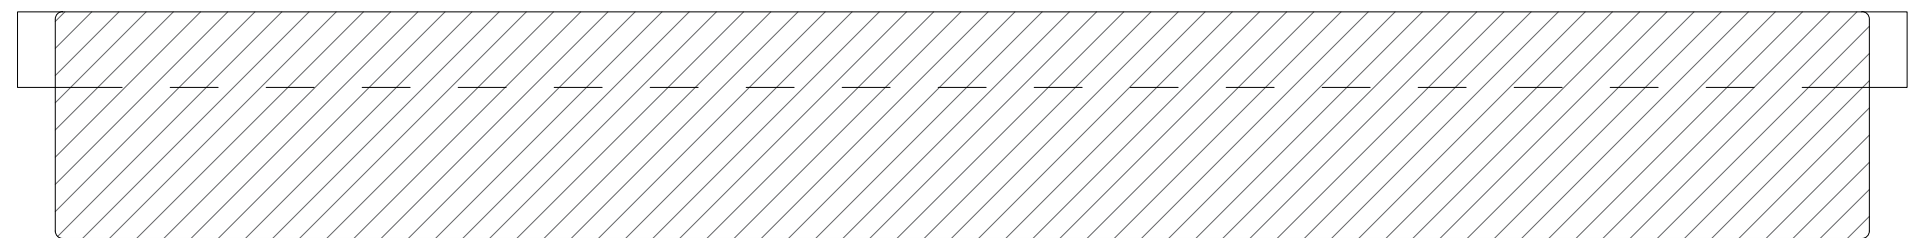


150

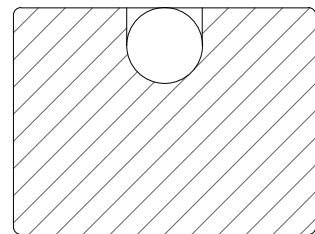


**milford**

Projekt navn:		Coreblue			Walgerholm 13-15 DK 3500 Værløse tel +45 44971099 www.milford.dk						
Produkt kategori:		Træplantning		Tegningstype: Plan							
Dato:	12/11/2021	Initialer:	AGJ	Skala:	1:5	Ark:	A3	Rev.:	0	Side nr.:	1 af 1
Bemærk at principskitsen er et oplæg og således vejledende. Det påhviler den projekterende og/eller udførende dels at gennemgå det illustrerede og tilpasse det til den aktuelle anvendelse, dels at sikre at eventuelle mangler imødekommes og afhjælpes.											

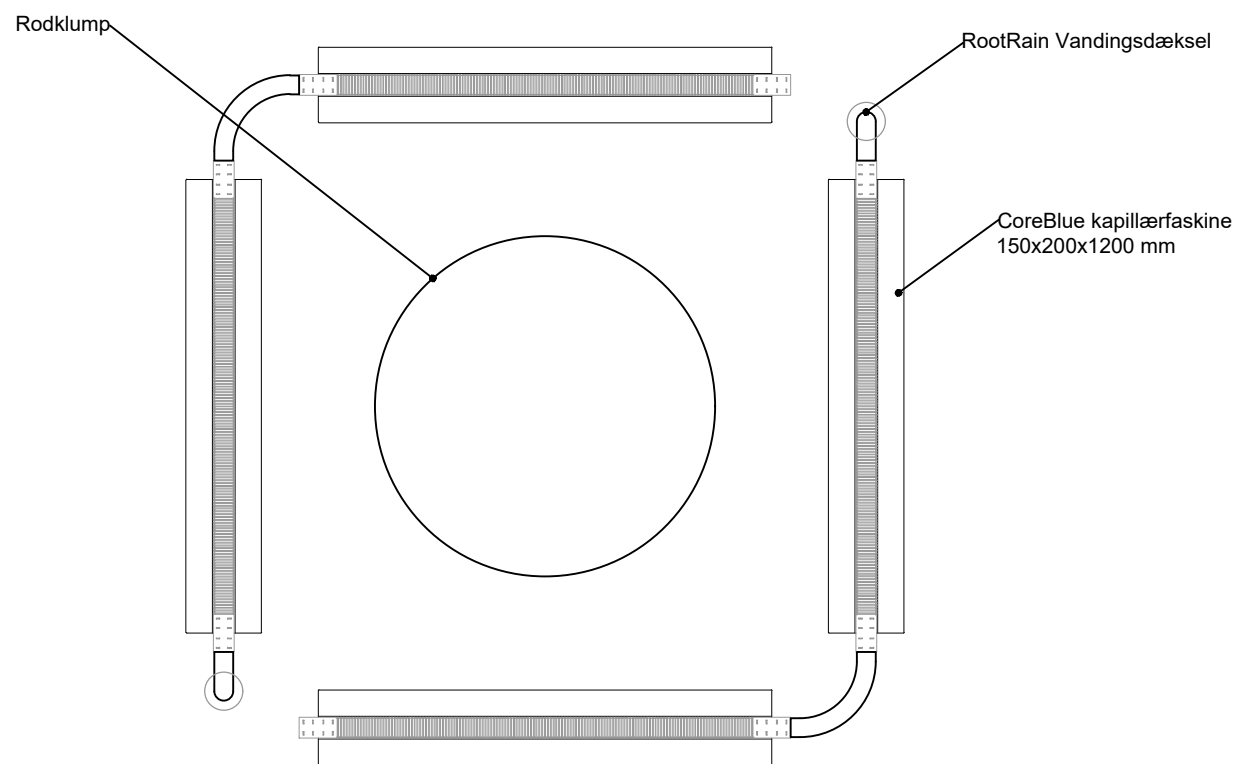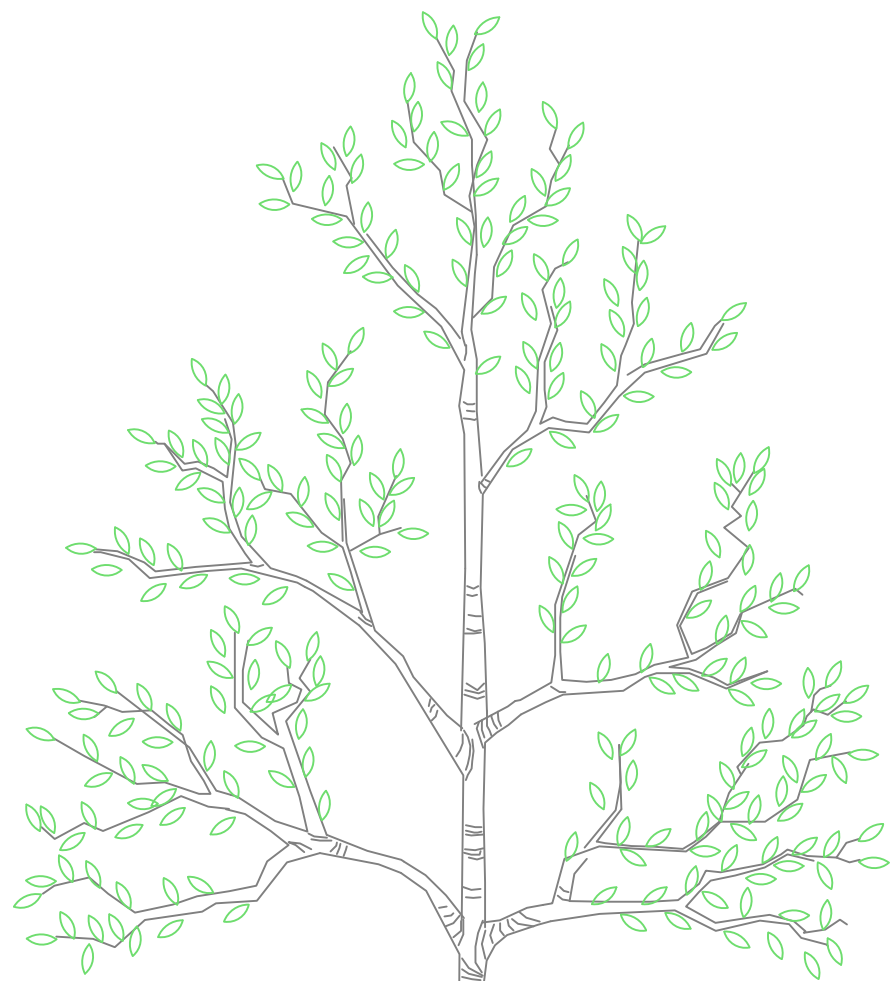

Plan

Snit

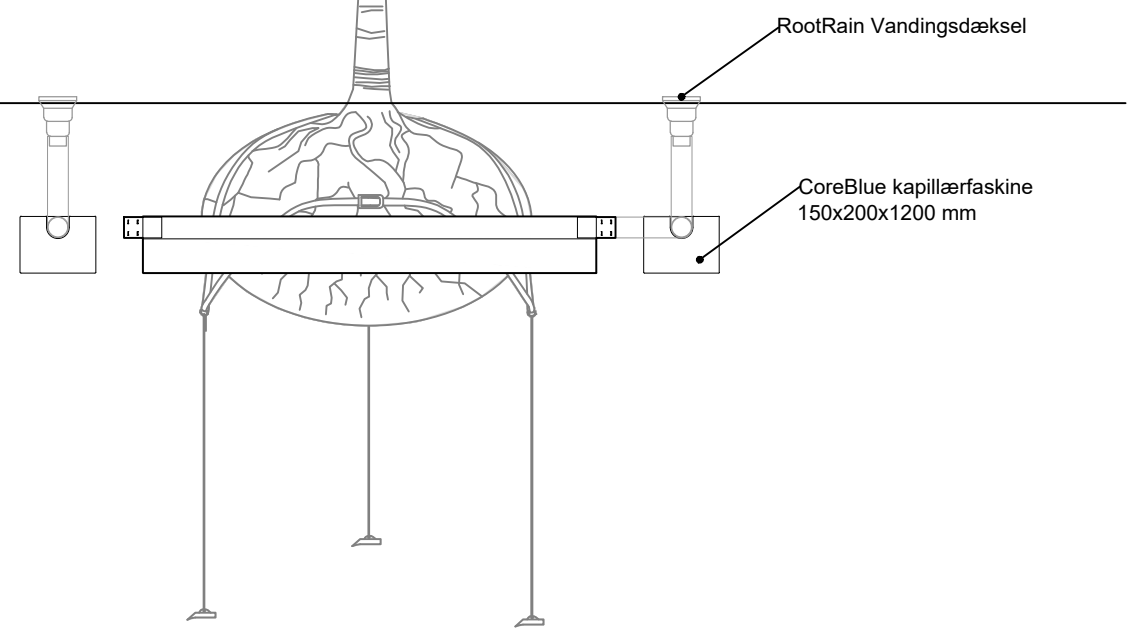

Projekt navn:		<b>Træ med CoreBlue</b>			Walgerholm 13-15 DK 3500 Værløse tel +45 44971099 www.milford.dk	
Produkt kategori:		<b>Træplantning</b>		Tegningstype:		<b>Princip</b>
Dato:	21/05/2021	Initialer:	MHS	Skala:	1:20	Ark: A3
Rev.:	0	Side nr.:	1 af 1			
<p>Bemærk at principskitsen er et oplæg og således vejledende. Det påhviler den projekterende og/eller udførende dels at gennemgå det illustrerede og tilpasse det til den aktuelle anvendelse, dels at sikre at eventuelle mangler imødekommes og afhjælpes.</p>						