



milford

Produktnavn:		StrataCell 2 lag - 3x3			Walgerholm 13-15 DK 3500 Værløse tel +45 44971099 www.milford.dk
Produktkategori:		Træplantning	Tegningstype: Snit		
Dato: 20/09/2021	Initialer: AGJ	Skala: 1:25	Ark: A3	Rev.: 0	Side nr.: 1 af 1
Bemærk at principskitsen er et oplæg og således vejledende. Det påhviler den projekterende og/eller udførende dels at gennemgå det illustrerede og tilpasse det til den aktuelle anvendelse, dels at sikre at eventuelle mangler imødekommes og afhjælpes.					

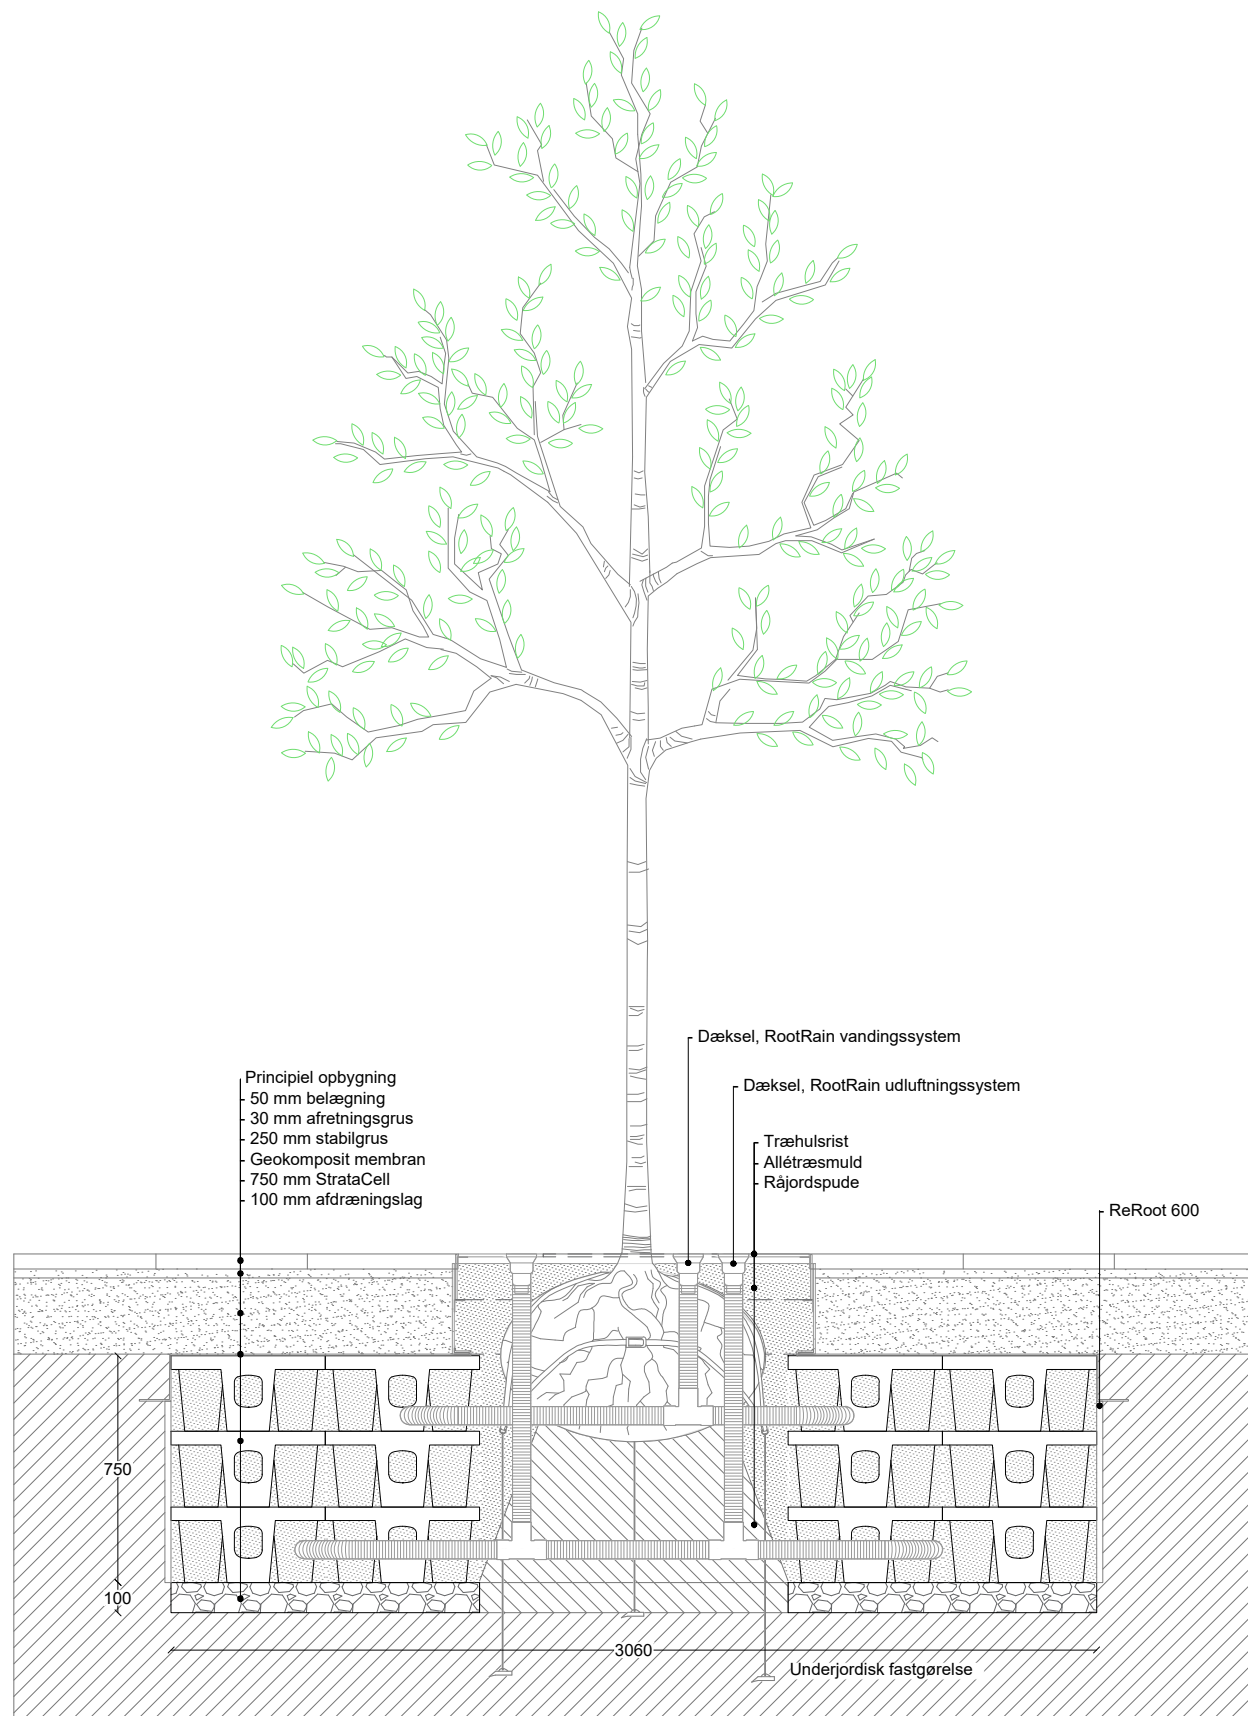


Produkt navn:		StrataCell 3 lag - 3x3			Walgerholm 13-15 DK 3500 Værløse tel +45 44971099 www.milford.dk
Produkt kategori:		Træplantning	Tegningstype: Snit		
Dato: 20/09/2021	Initialer: AGJ	Skala: 1:25	Ark: A3	Rev.: 0	Side nr.: 1 af 1
Bemærk at principskitsen er et oplæg og således vejledende. Det påhviler den projekterende og/eller udførende dels at gennemgå det illustrerede og tilpasse det til den aktuelle anvendelse, dels at sikre at eventuelle mangler imødekommes og afhjælpes.					

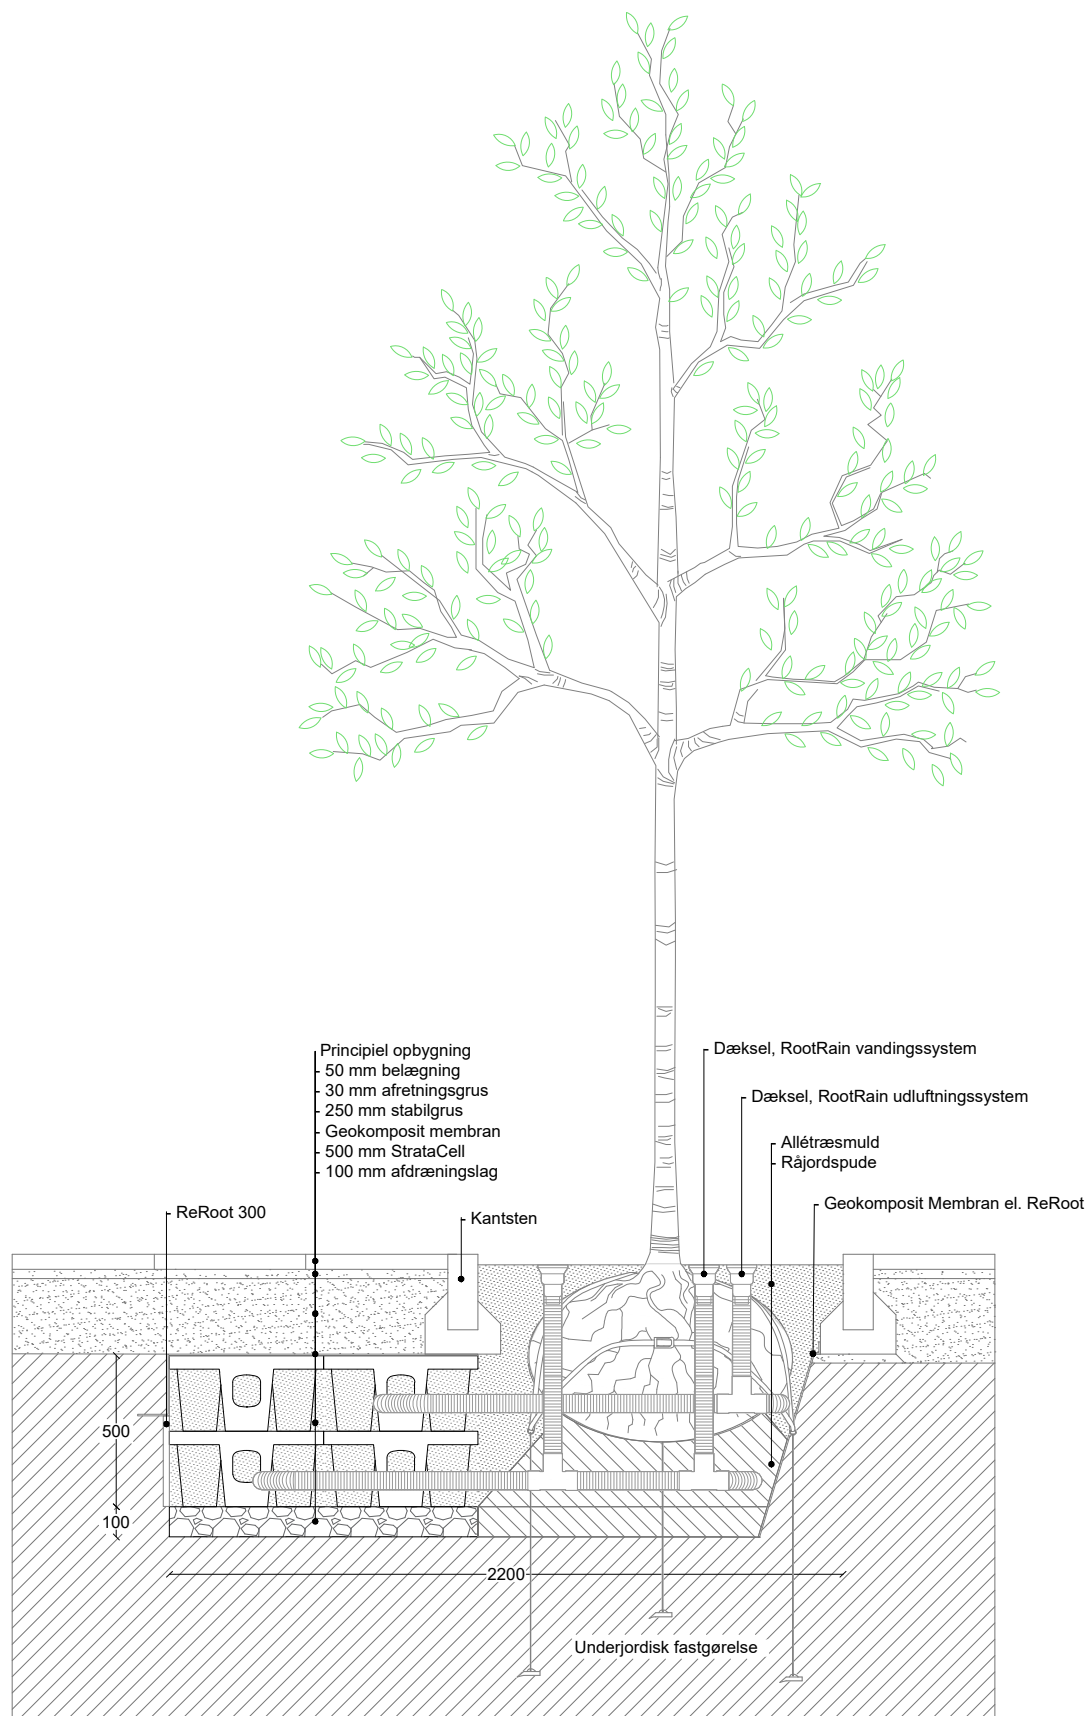


milford

Produktnavn:		StrataCell 2 lag - 2x3			Walgerholm 13-15 DK 3500 Værløse tel +45 44971099 www.milford.dk
Produktkategori:		Træplantning	Tegningstype: Snit		
Dato: 20/09/2021	Initialer: AGJ	Skala: 1:25	Ark: A3	Rev.: 0	Side nr.: 1 af 1
Bemærk at principskitsen er et oplæg og således vejledende. Det påhviler den projekterende og/eller udførende dels at gennemgå det illustrerede og tilpasse det til den aktuelle anvendelse, dels at sikre at eventuelle mangler imødekommes og afhjælpes.					

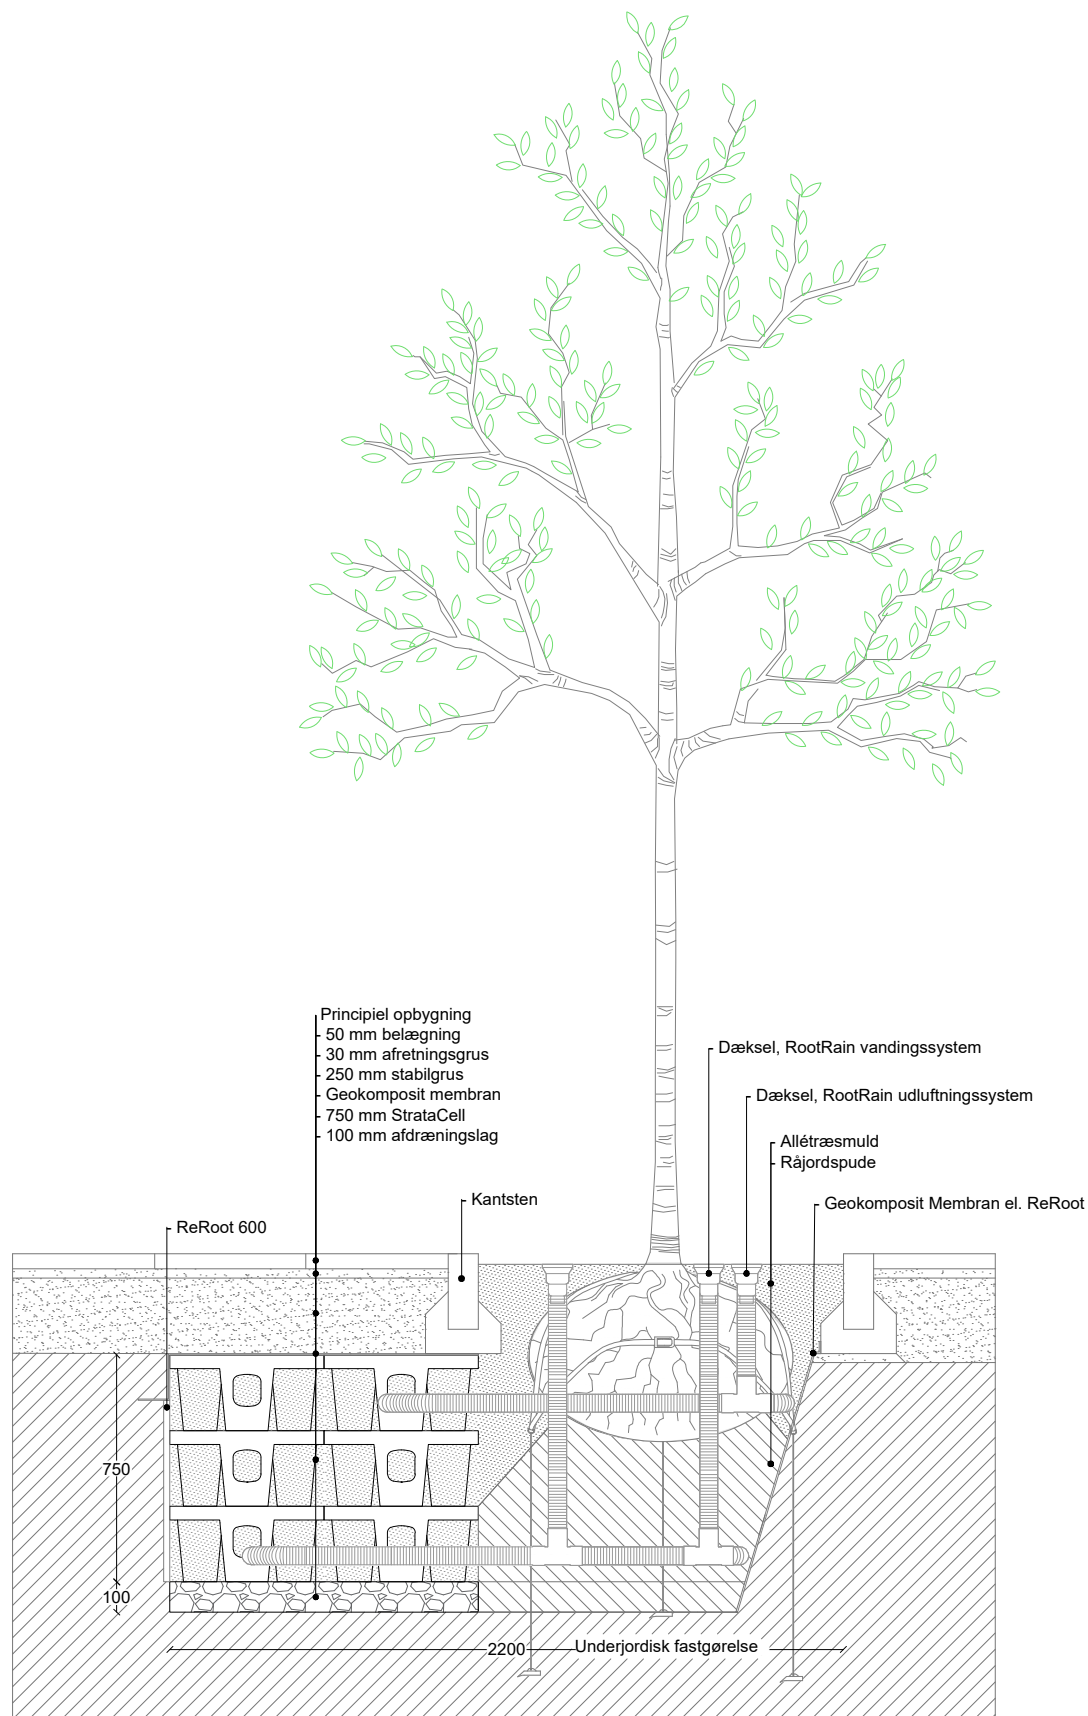


milford

Produktnavn:		StrataCell 3 lag - 2x3			Walgerholm 13-15 DK 3500 Værløse tel +45 44971099 www.milford.dk
Produktkategori:		Træplantning	Tegningstype: Snit		
Dato: 20/09/2021	Initialer: AGJ	Skala: 1:25	Ark: A3	Rev.: 0	Side nr.: 1 af 1
Bemærk at principskitsen er et oplæg og således vejledende. Det påhviler den projekterende og/eller udførende dels at gennemgå det illustrerede og tilpasse det til den aktuelle anvendelse, dels at sikre at eventuelle mangler imødekommes og afhjælpes.					

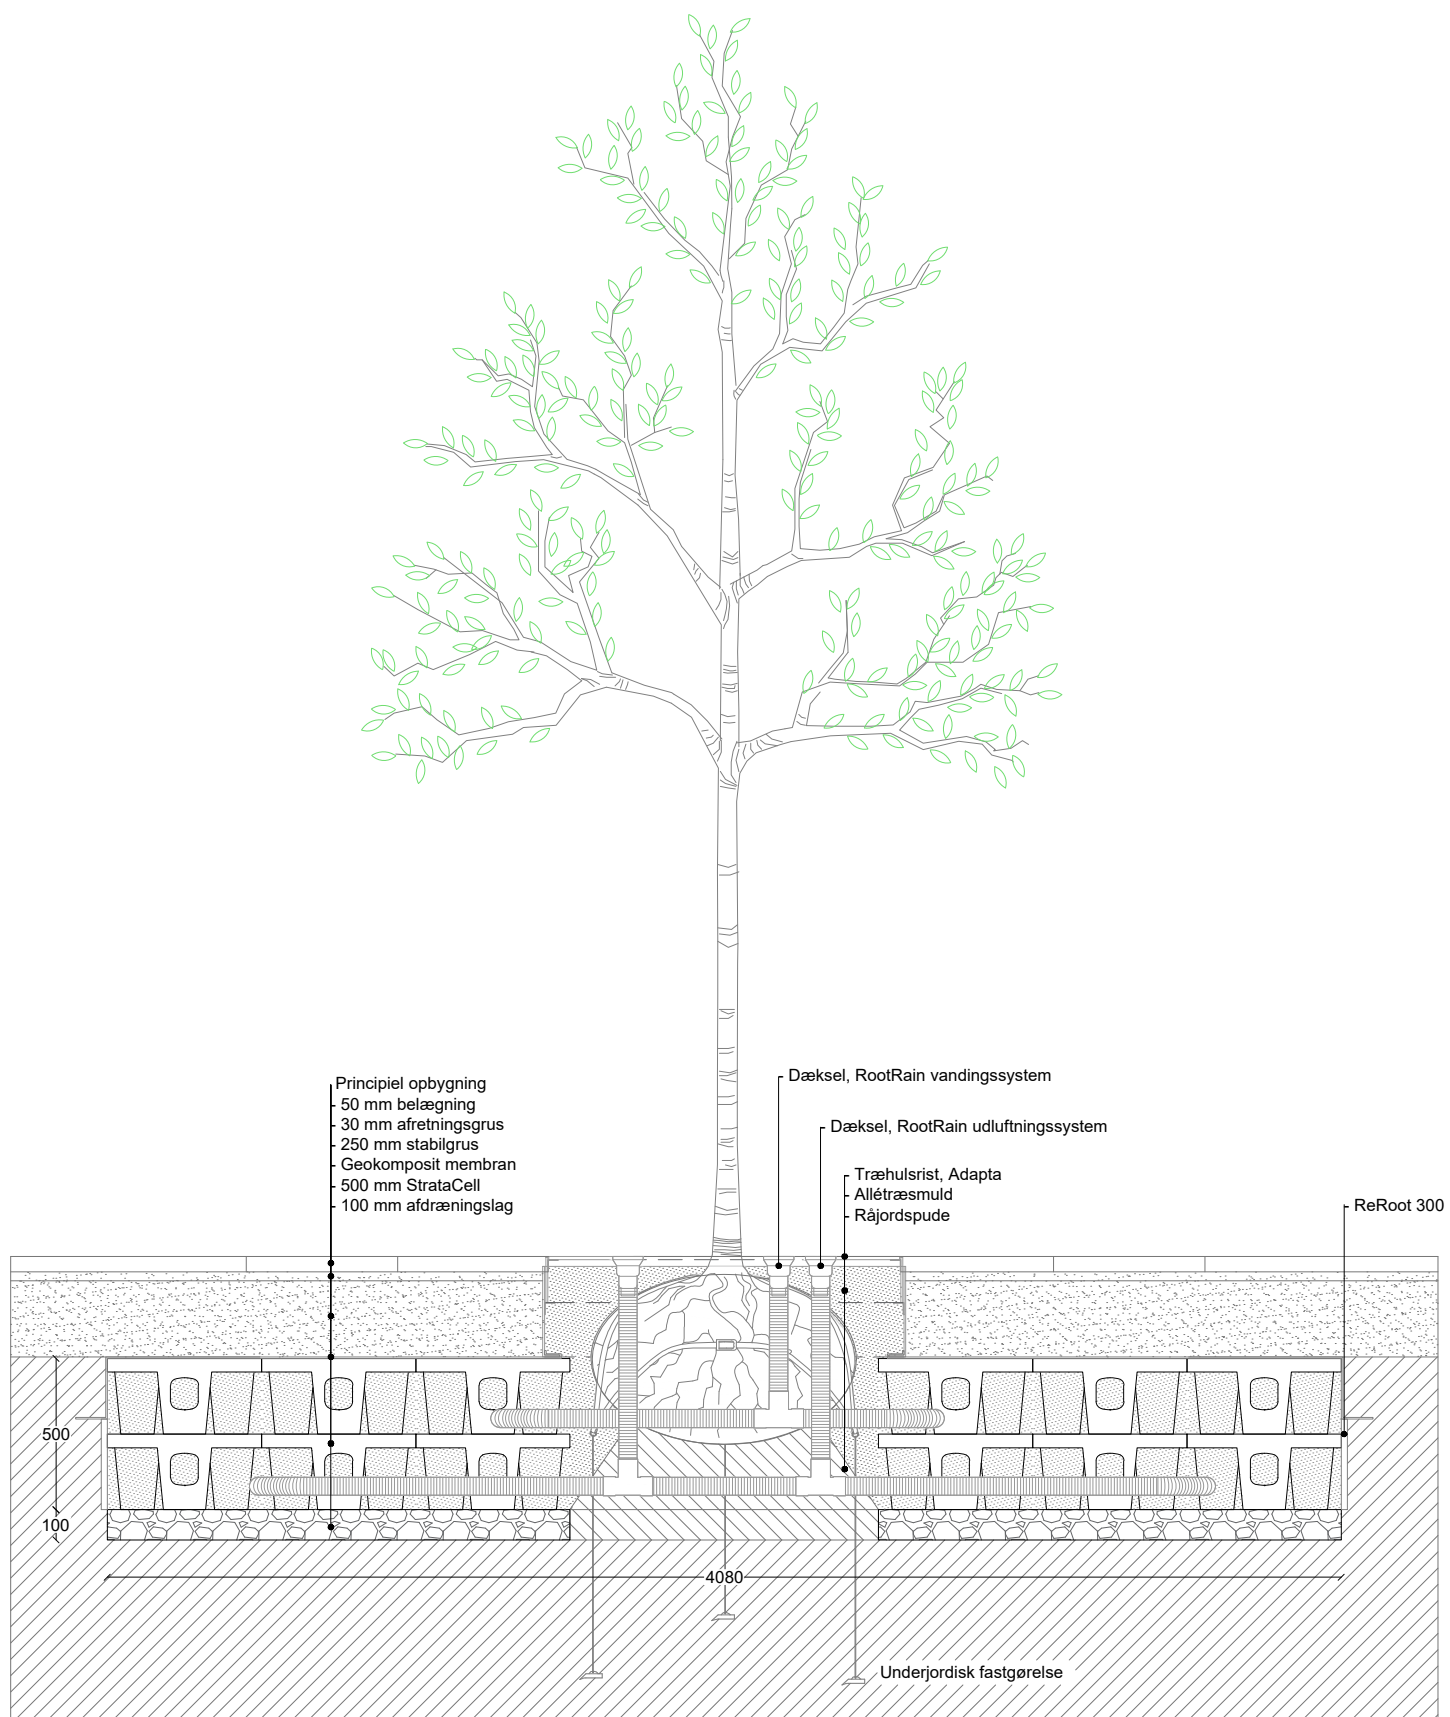



milford.

Produktnavn:		StrataCell 2 lag - 4x4			Walgerholm 13-15 DK 3500 Værløse tel +45 44971099 www.milford.dk
Produktkategori:		Træplantning	Tegningstype: Snit		
Dato: 20/09/2021	Initialer: AGJ	Skala: 1:25	Ark: A3	Rev.: 0	Side nr.: 1 af 1
Bemærk at principskitsen er et oplæg og således vejledende. Det påhviler den projekterende og/eller udførende dels at gennemgå det illustrerede og tilpasse det til den aktuelle anvendelse, dels at sikre at eventuelle mangler imødekommes og afhjælpes.					

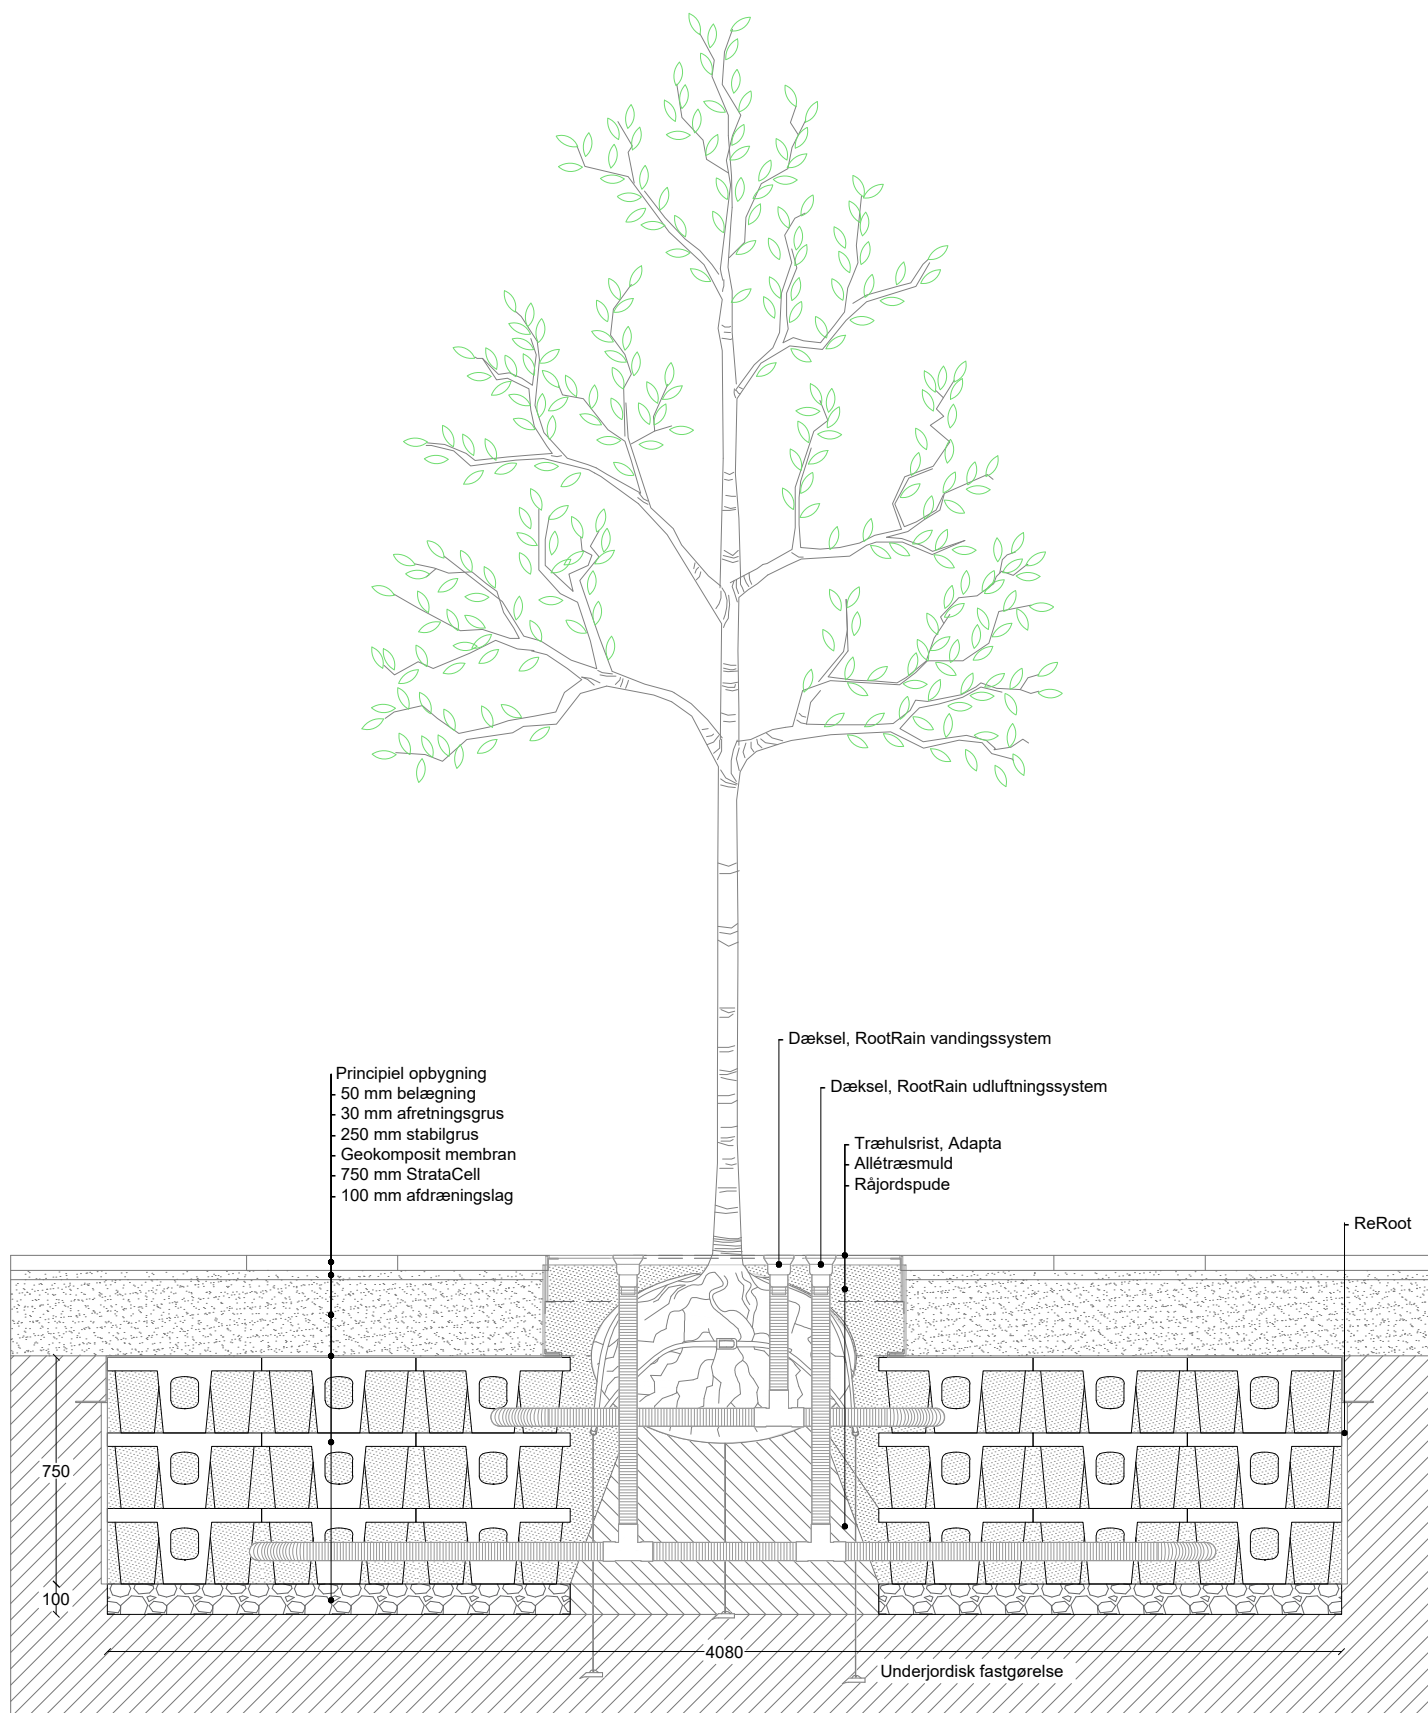


milford.

Produkt navn:	StrataCell 3 lag - 4x4				Walgerholm 13-15 DK 3500 Værløse tel +45 44971099 www.milford.dk
Produkt kategori:	Træplantning	Tegningstype:	Snit		
Dato: 20/09/2021	Initialer: AGJ	Skala: 1:25	Ark: A3	Rev.: 0	Side nr.: 1 af 1
Bemærk at principskitsen er et oplæg og således vejledende. Det påhviler den projekterende og/eller udførende dels at gennemgå det illustrerede og tilpasse det til den aktuelle anvendelse, dels at sikre at eventuelle mangler imødekommes og afhjælpes.					

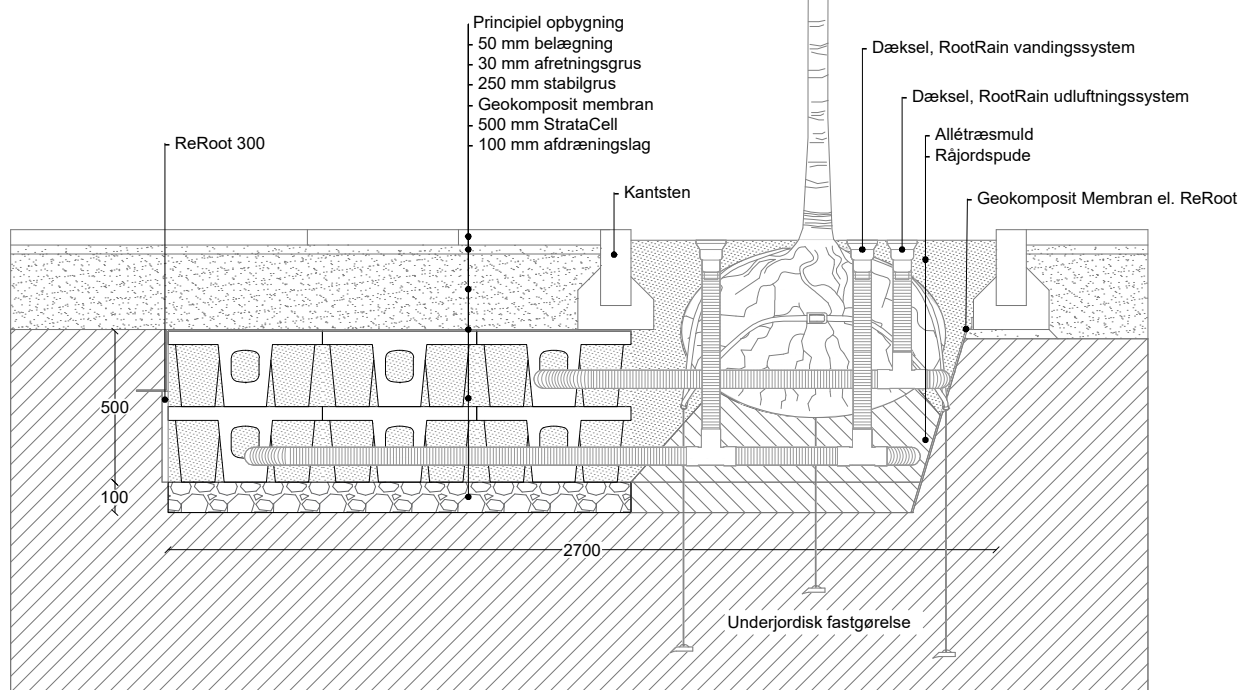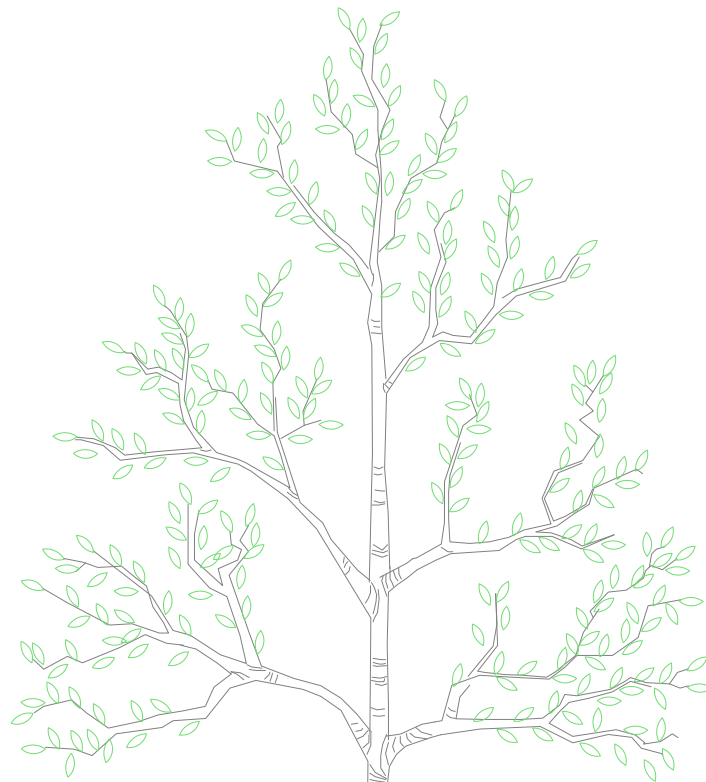


milford

Produktnavn:		StrataCell 2 lag - 3x4			Walgerholm 13-15 DK 3500 Værløse tel +45 44971099 www.milford.dk
Produktkategori:		Træplantning	Tegningstype: Snit		
Dato: 20/09/2021	Initialer: AGJ	Skala: 1:25	Ark: A3	Rev.: 0	Side nr.: 1 af 1
Bemærk at principskitsen er et oplæg og således vejledende. Det påhviler den projekterende og/eller udførende dels at gennemgå det illustrerede og tilpasse det til den aktuelle anvendelse, dels at sikre at eventuelle mangler imødekommes og afhjælpes.					

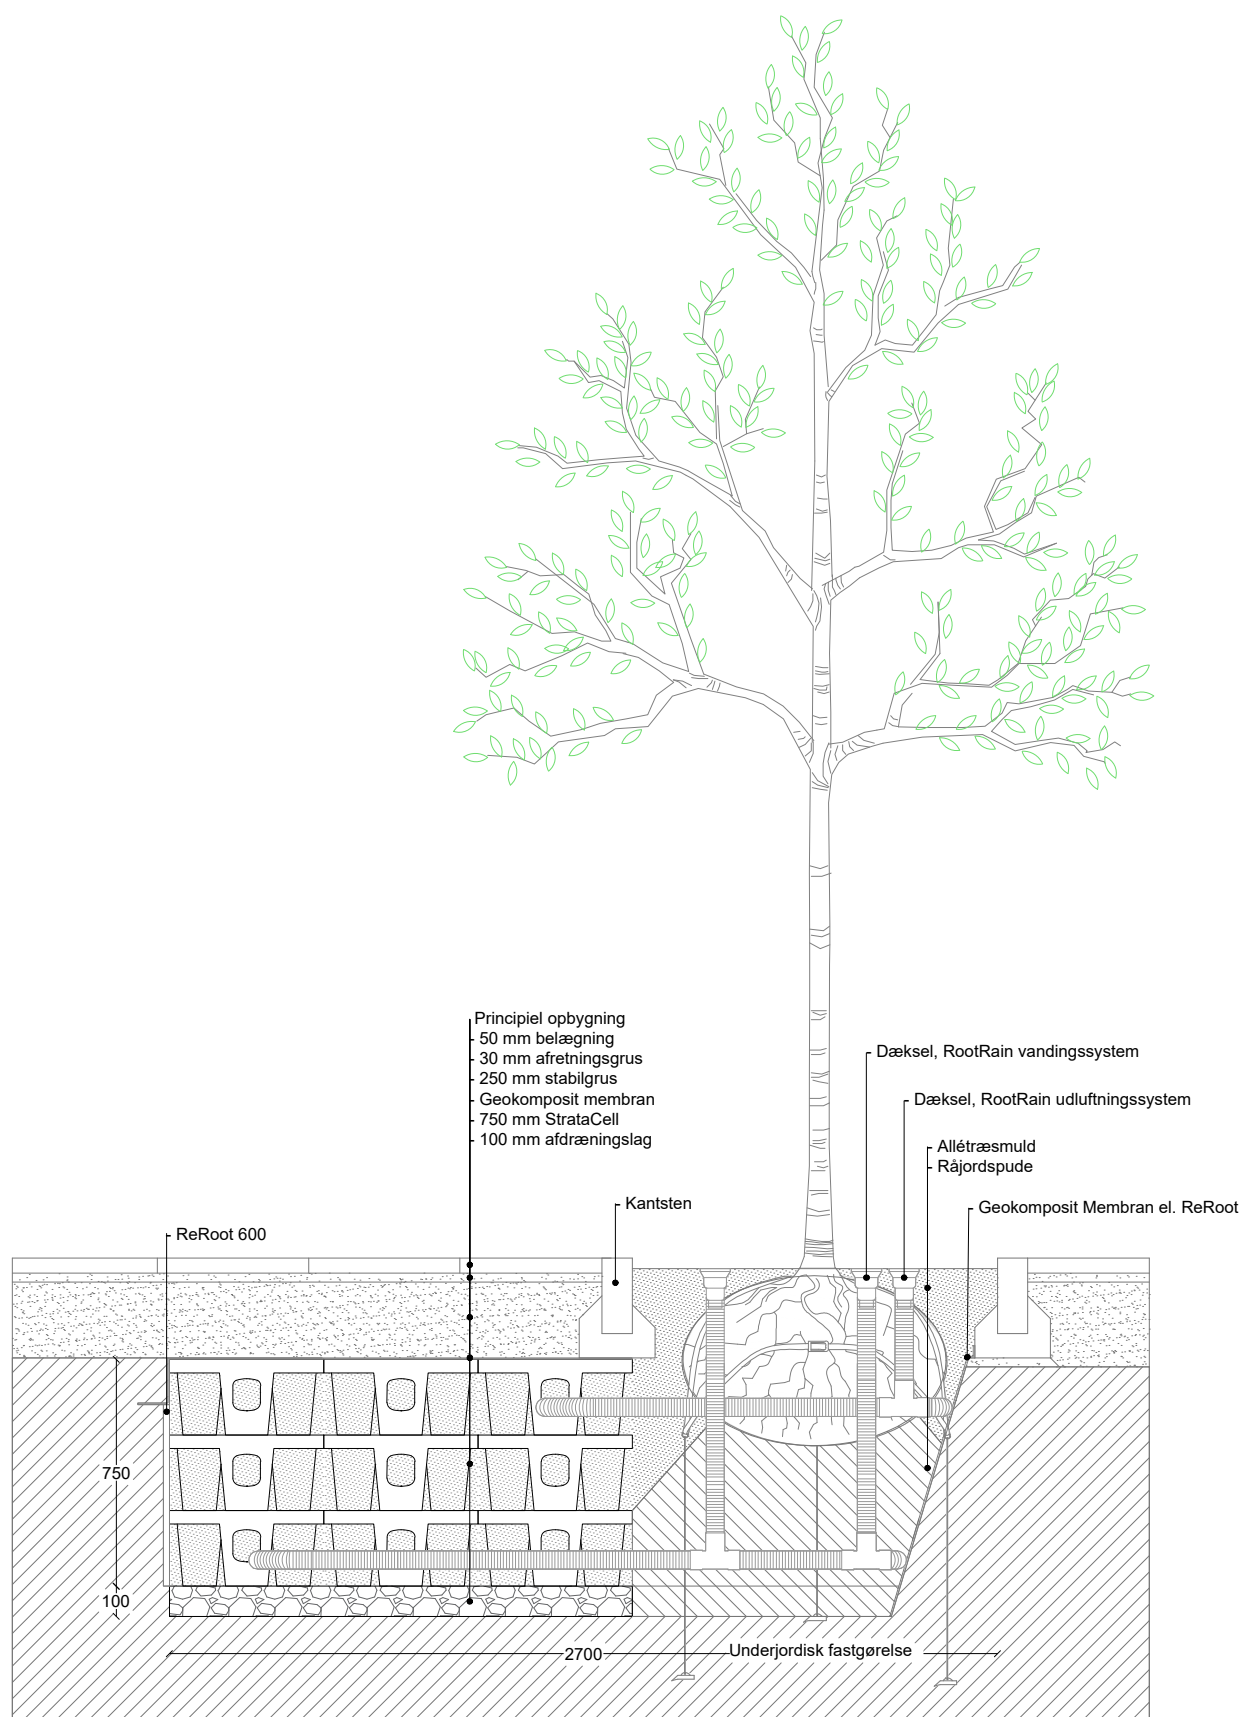


milford

Produktnavn:		StrataCell 3 lag - 3x4			Walgerholm 13-15 DK 3500 Værløse tel +45 44971099 www.milford.dk
Produktkategori:		Træplantning	Tegningstype: Snit		
Dato: 20/09/2021	Initialer: AGJ	Skala: 1:25	Ark: A3	Rev.: 0	Side nr.: 1 af 1
Bemærk at principskitsen er et oplæg og således vejledende. Det påhviler den projekterende og/eller udførende dels at gennemgå det illustrerede og tilpasse det til den aktuelle anvendelse, dels at sikre at eventuelle mangler imødekommes og afhjælpes.					

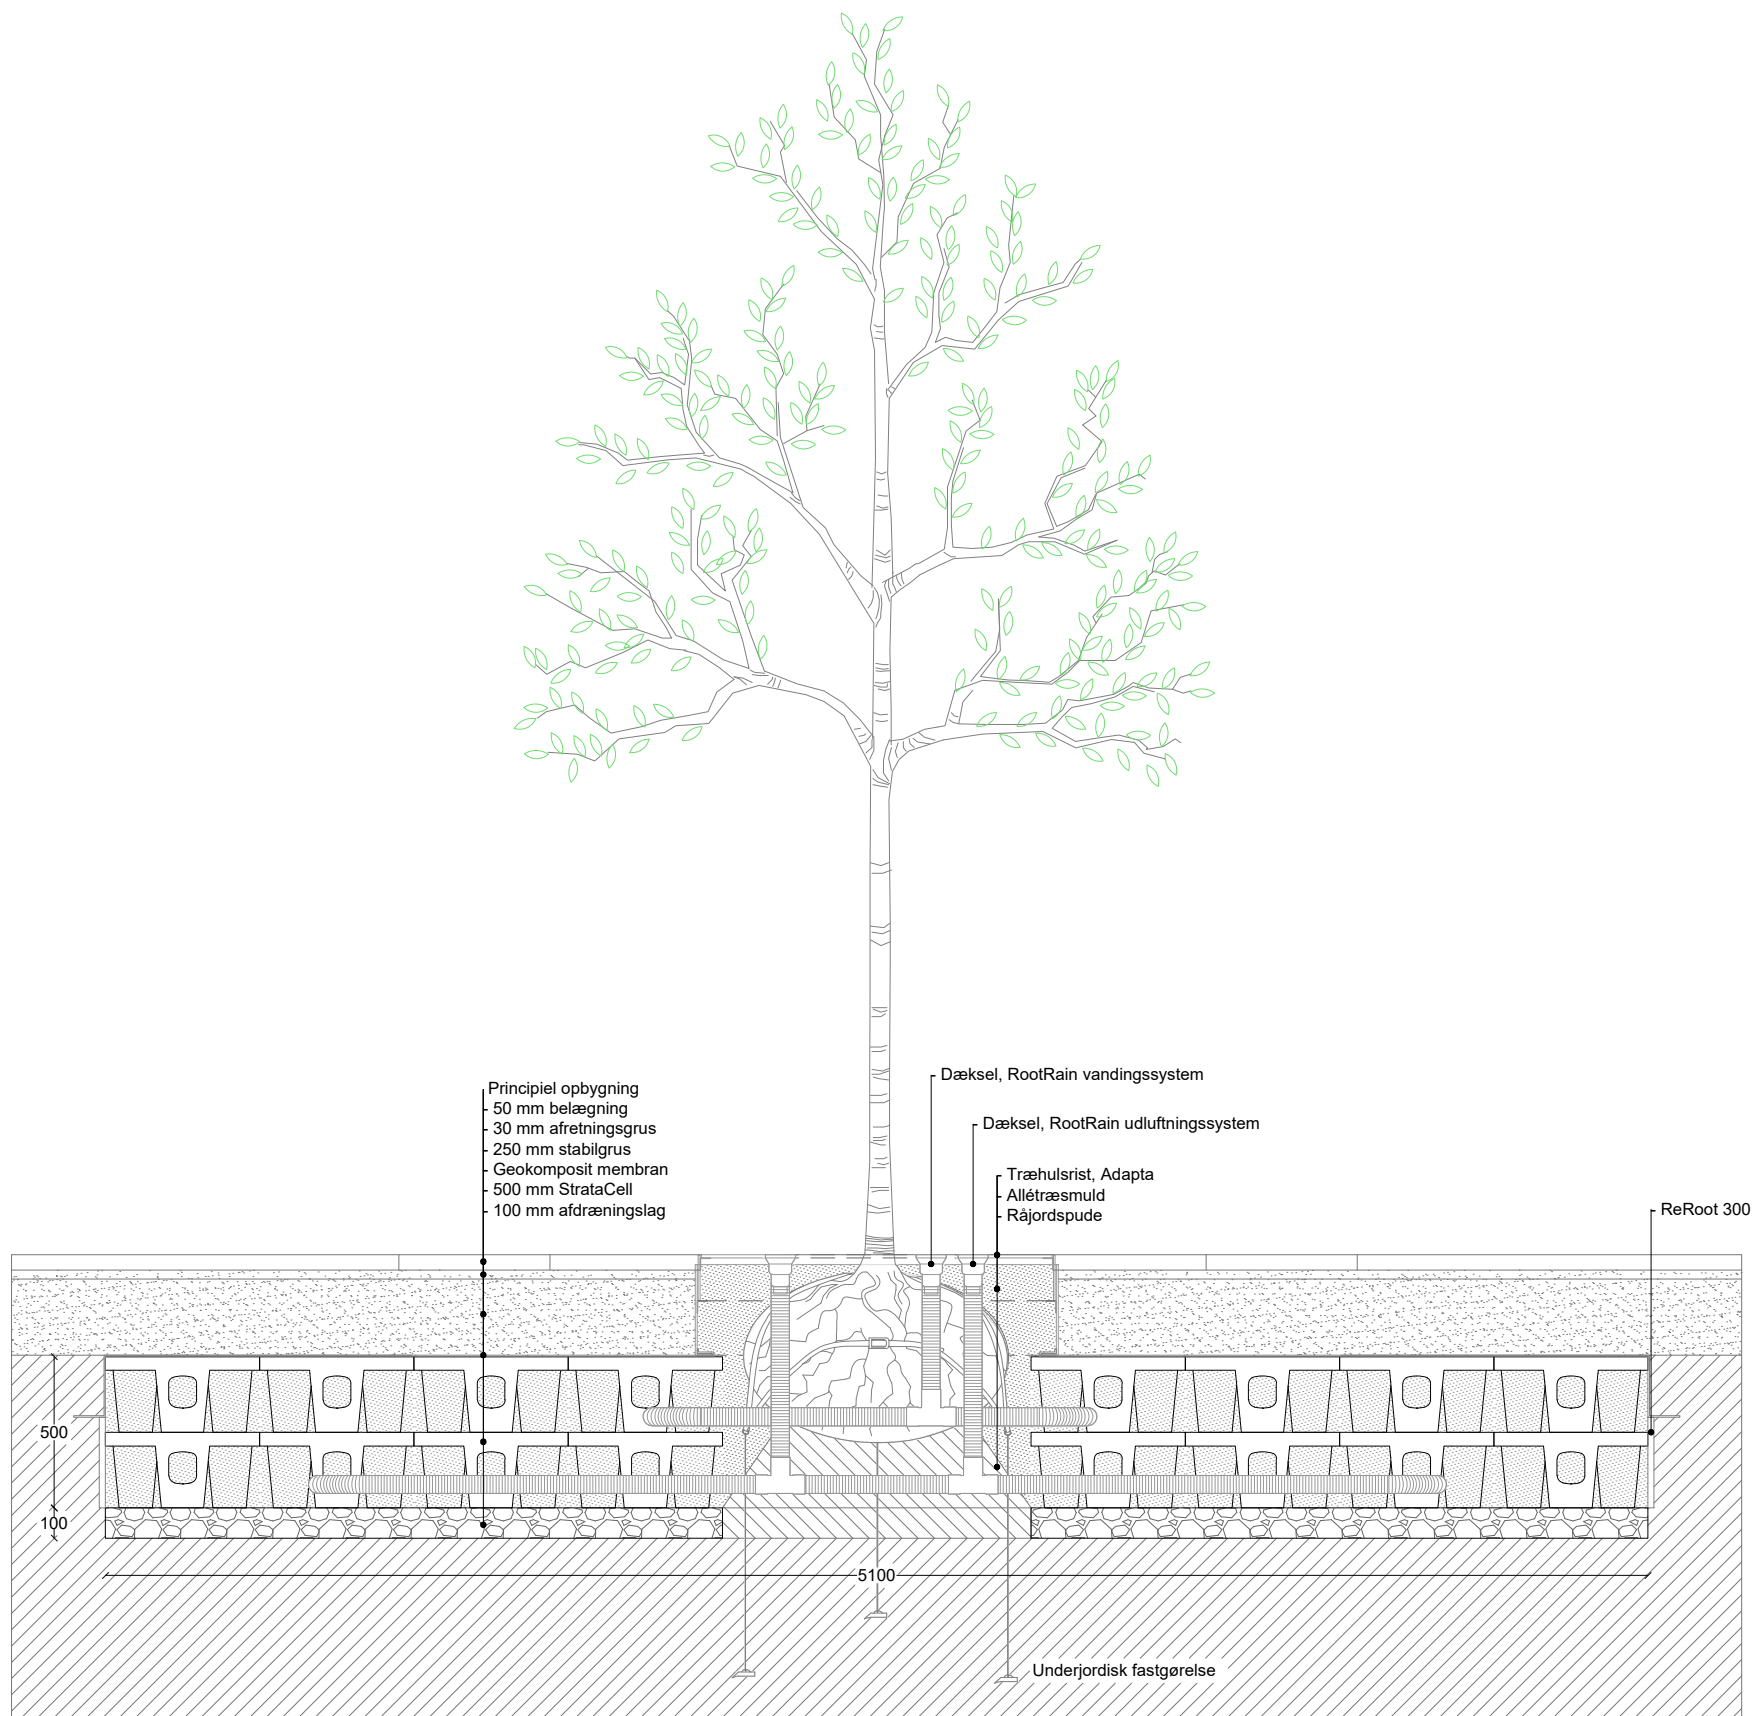



milford

Produktnavn:		StrataCell 2 lag - 5x5			Walgerholm 13-15 DK 3500 Værløse tel +45 44971099 www.milford.dk
Produktkategori:		Træplantning	Tegningstype: Snit		
Dato: 20/09/2021	Initialer: AGJ	Skala: 1:25	Ark: A3	Rev.: 0	Side nr.: 1 af 1
Bemærk at principskiten er et oplæg og således vejledende. Det påhviler den projekterende og/eller udførende dels at gennemgå det illustrerede og tilpasse det til den aktuelle anvendelse, dels at sikre at eventuelle mangler imødekommes og afhjælpes.					

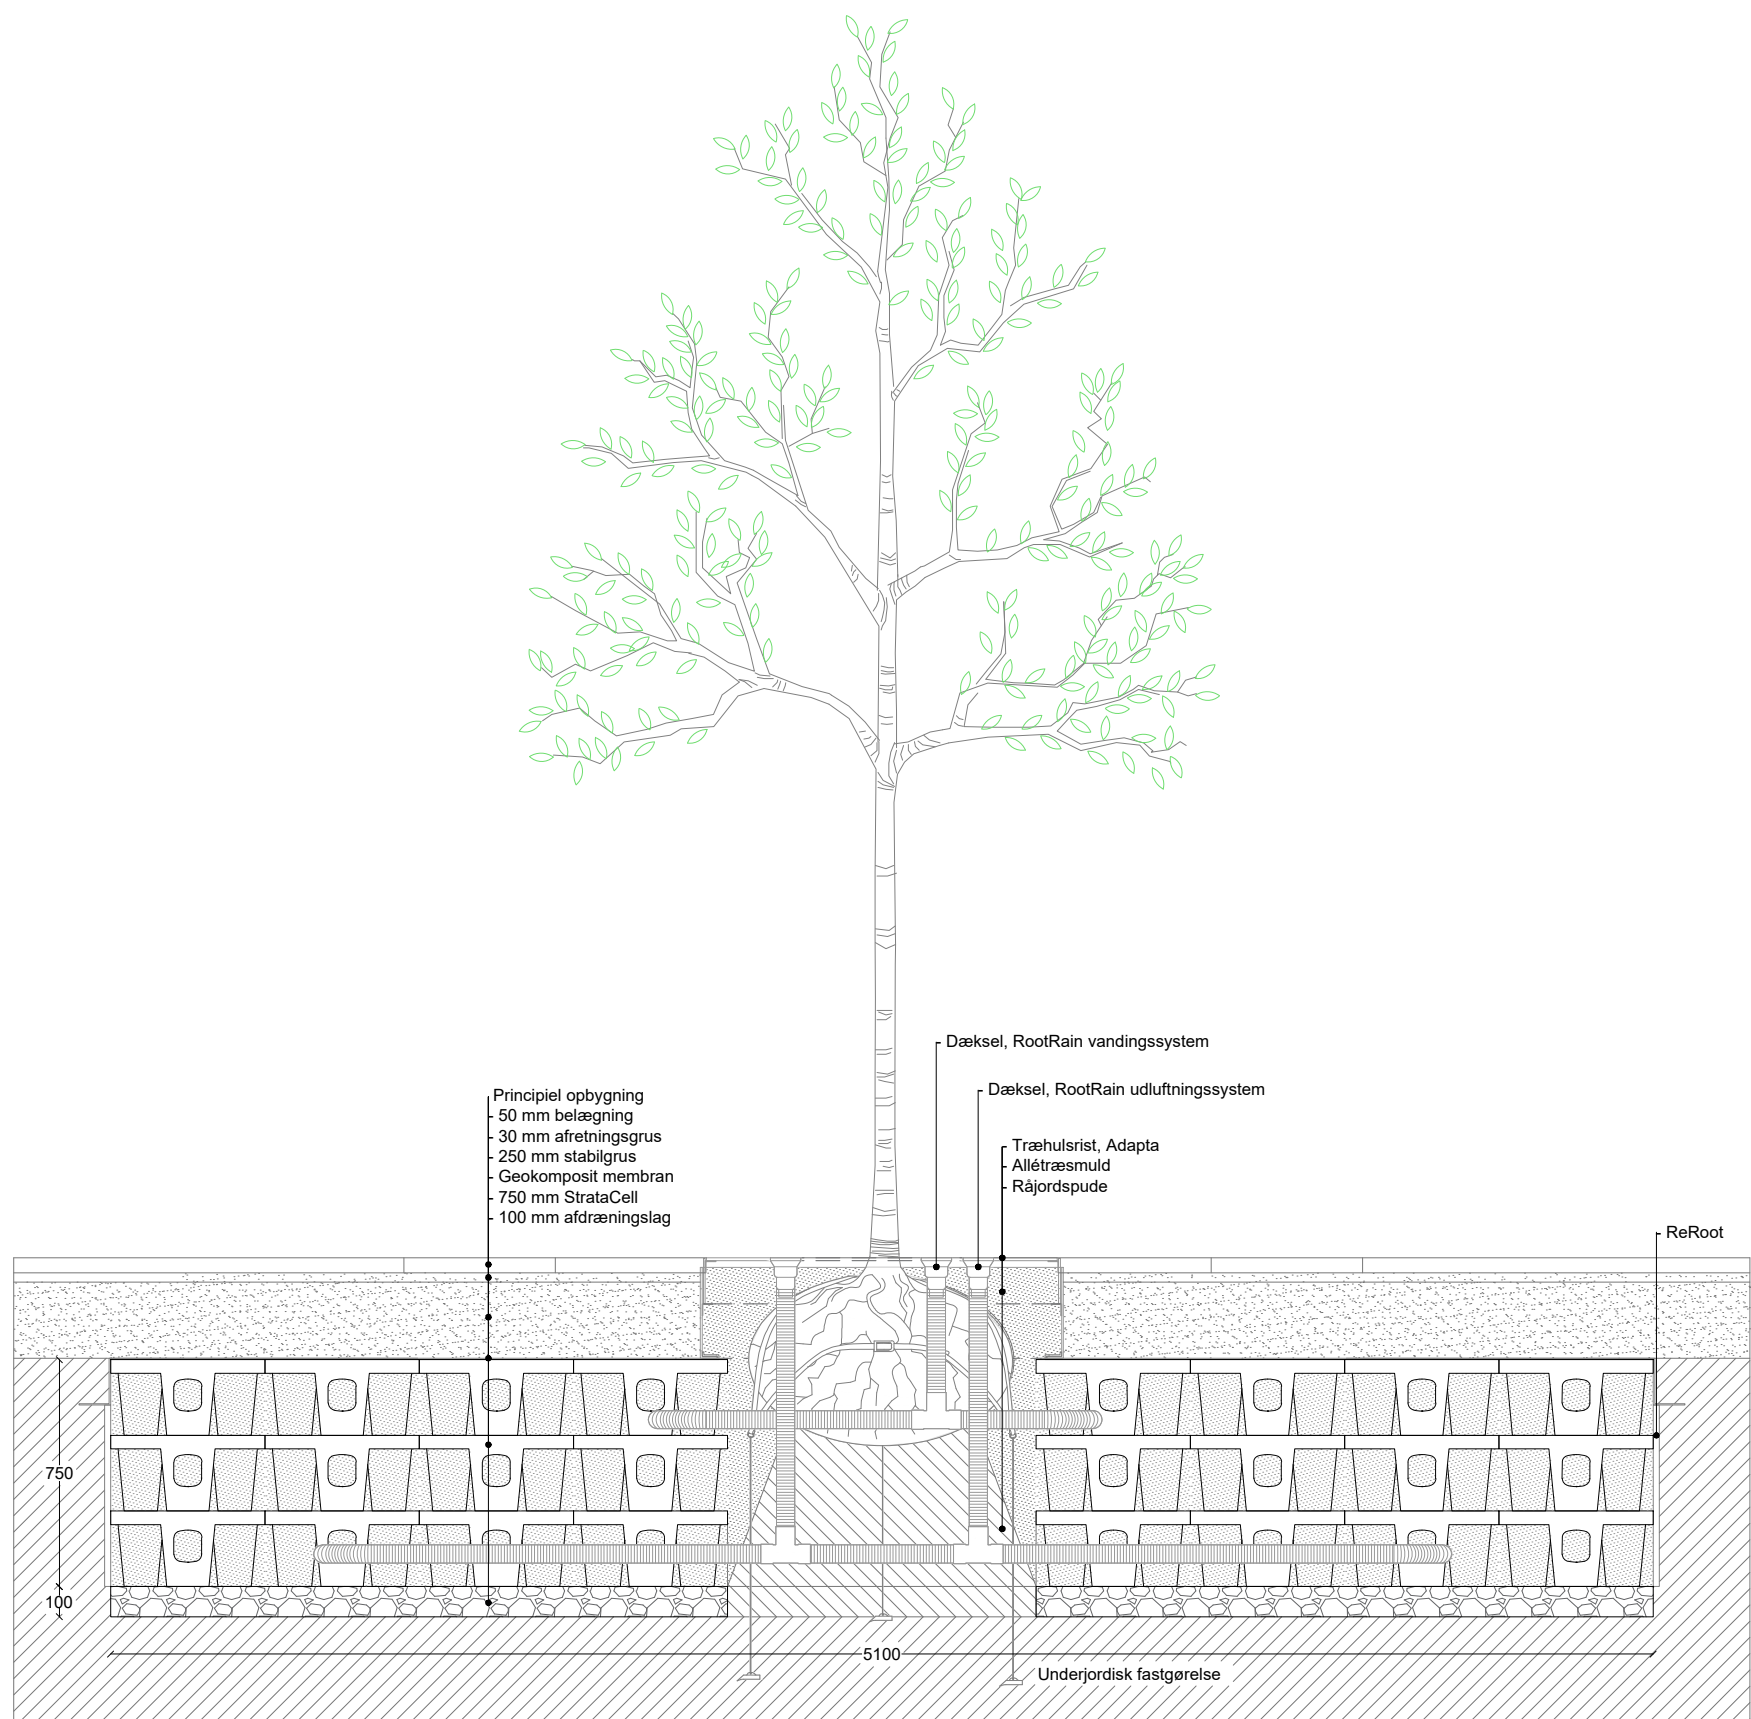



milford

Produkt navn:		StrataCell 3 lag - 5x5			Walgerholm 13-15 DK 3500 Værløse tel +45 44971099 www.milford.dk
Produkt kategori:		Træplantning	Tegningstype: Snit		
Dato: 20/09/2021	Initialer: AGJ	Skala: 1:25	Ark: A3	Rev.: 0	Side nr.: 1 af 1
Bemærk at principskitsen er et oplæg og således vejledende. Det påhviler den projekterende og/eller udførende dels at gennemgå det illustrerede og tilpasse det til den aktuelle anvendelse, dels at sikre at eventuelle mangler imødekommes og afhjælpes.					

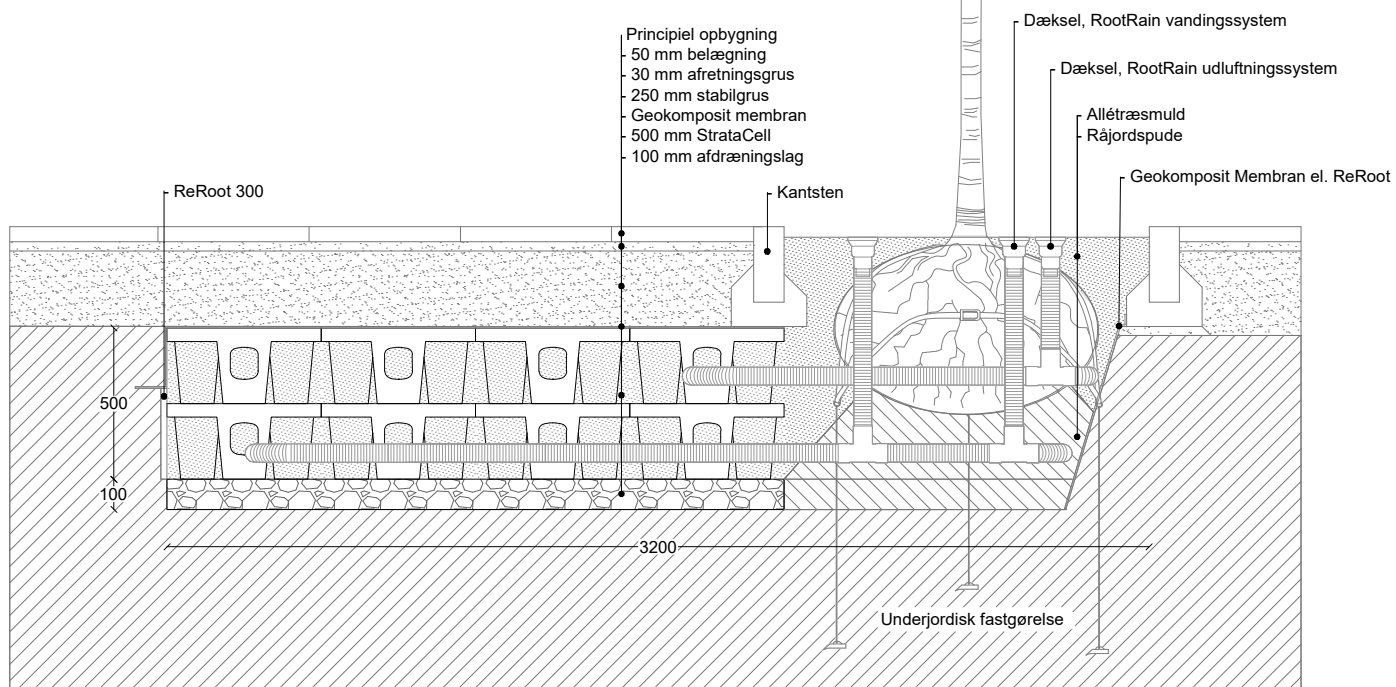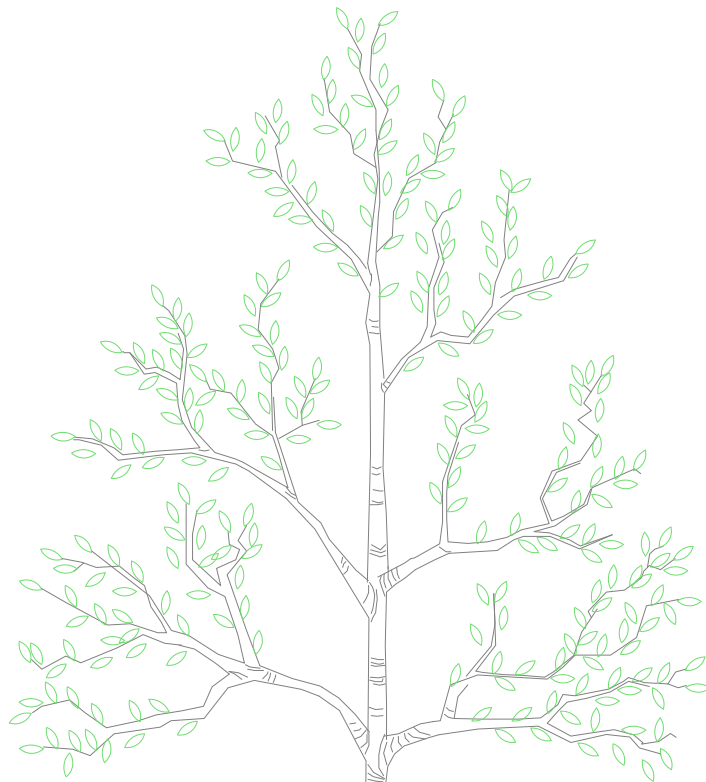


milford.

Produkt navn:		StrataCell 2 lag - 3x5			Walgerholm 13-15 DK 3500 Værløse tel +45 44971099 www.milford.dk
Produkt kategori:		Træplantning	Tegningstype: Snit		
Dato: 20/09/2021	Initialer: AGJ	Skala: 1:25	Ark: A3	Rev.: 0	Side nr.: 1 af 1
Bemærk at principskitsen er et oplæg og således vejledende. Det påhviler den projekterende og/eller udførende dels at gennemgå det illustrerede og tilpasse det til den aktuelle anvendelse, dels at sikre at eventuelle mangler imødekommes og afhjælpes.					

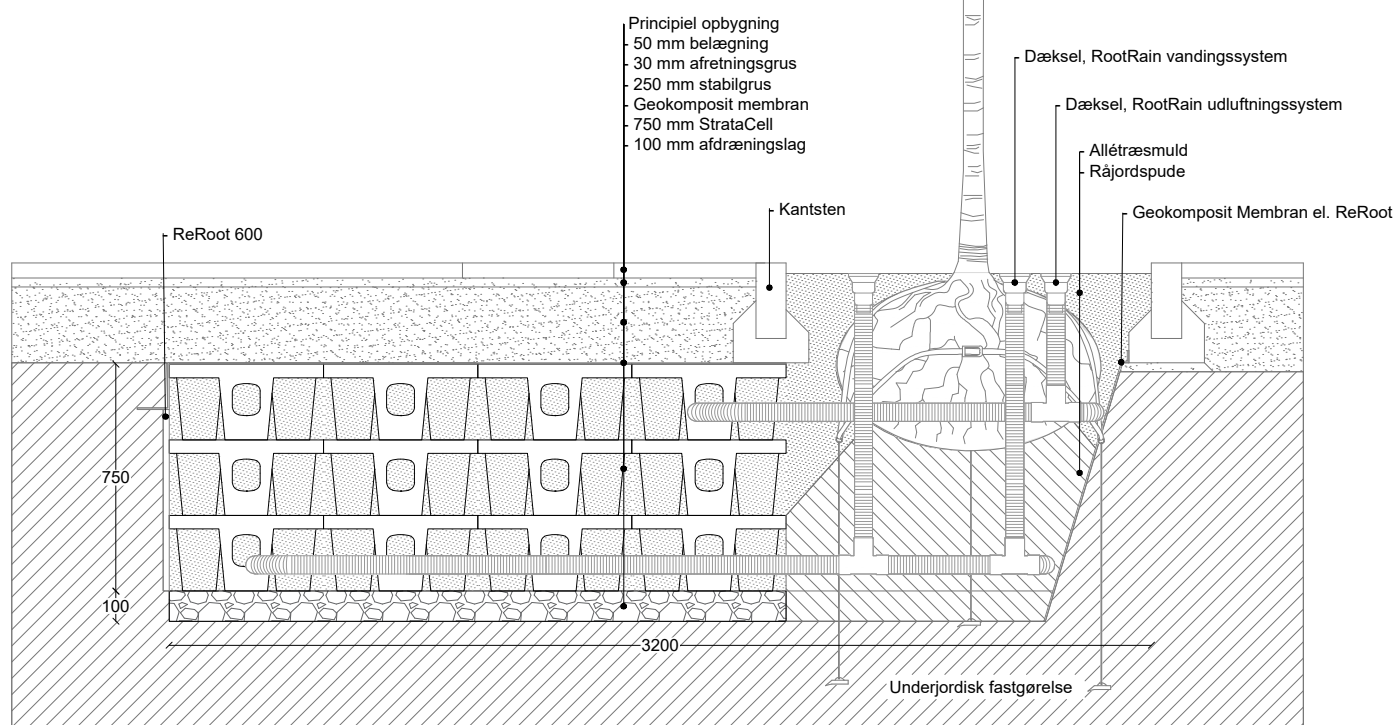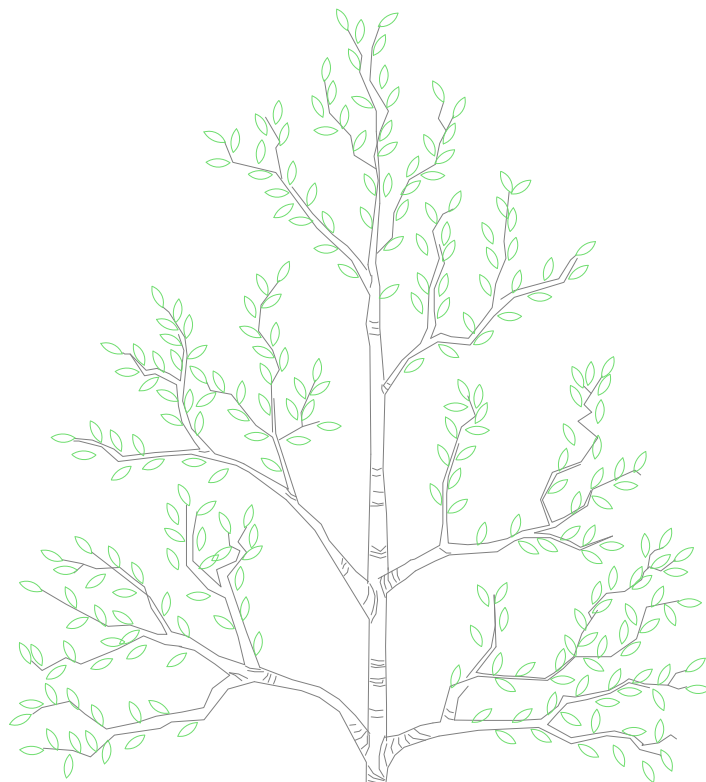


milford.

Produktnavn:		StrataCell 3 lag - 3x5			Walgerholm 13-15 DK 3500 Værløse tel +45 44971099 www.milford.dk
Produktkategori:	Træplantning	Tegningstype:	Snit		
Dato:	20/09/2021	Initialer:	AGJ	Skala:	1:25
		Ark:	A3	Rev.:	0
				Side nr.:	1 af 1
Bemærk at principskitsen er et oplæg og således vejledende. Det påhviler den projekterende og/eller udførende dels at gennemgå det illustrerede og tilpasse det til den aktuelle anvendelse, dels at sikre at eventuelle mangler imødekommes og afhjælpes.					

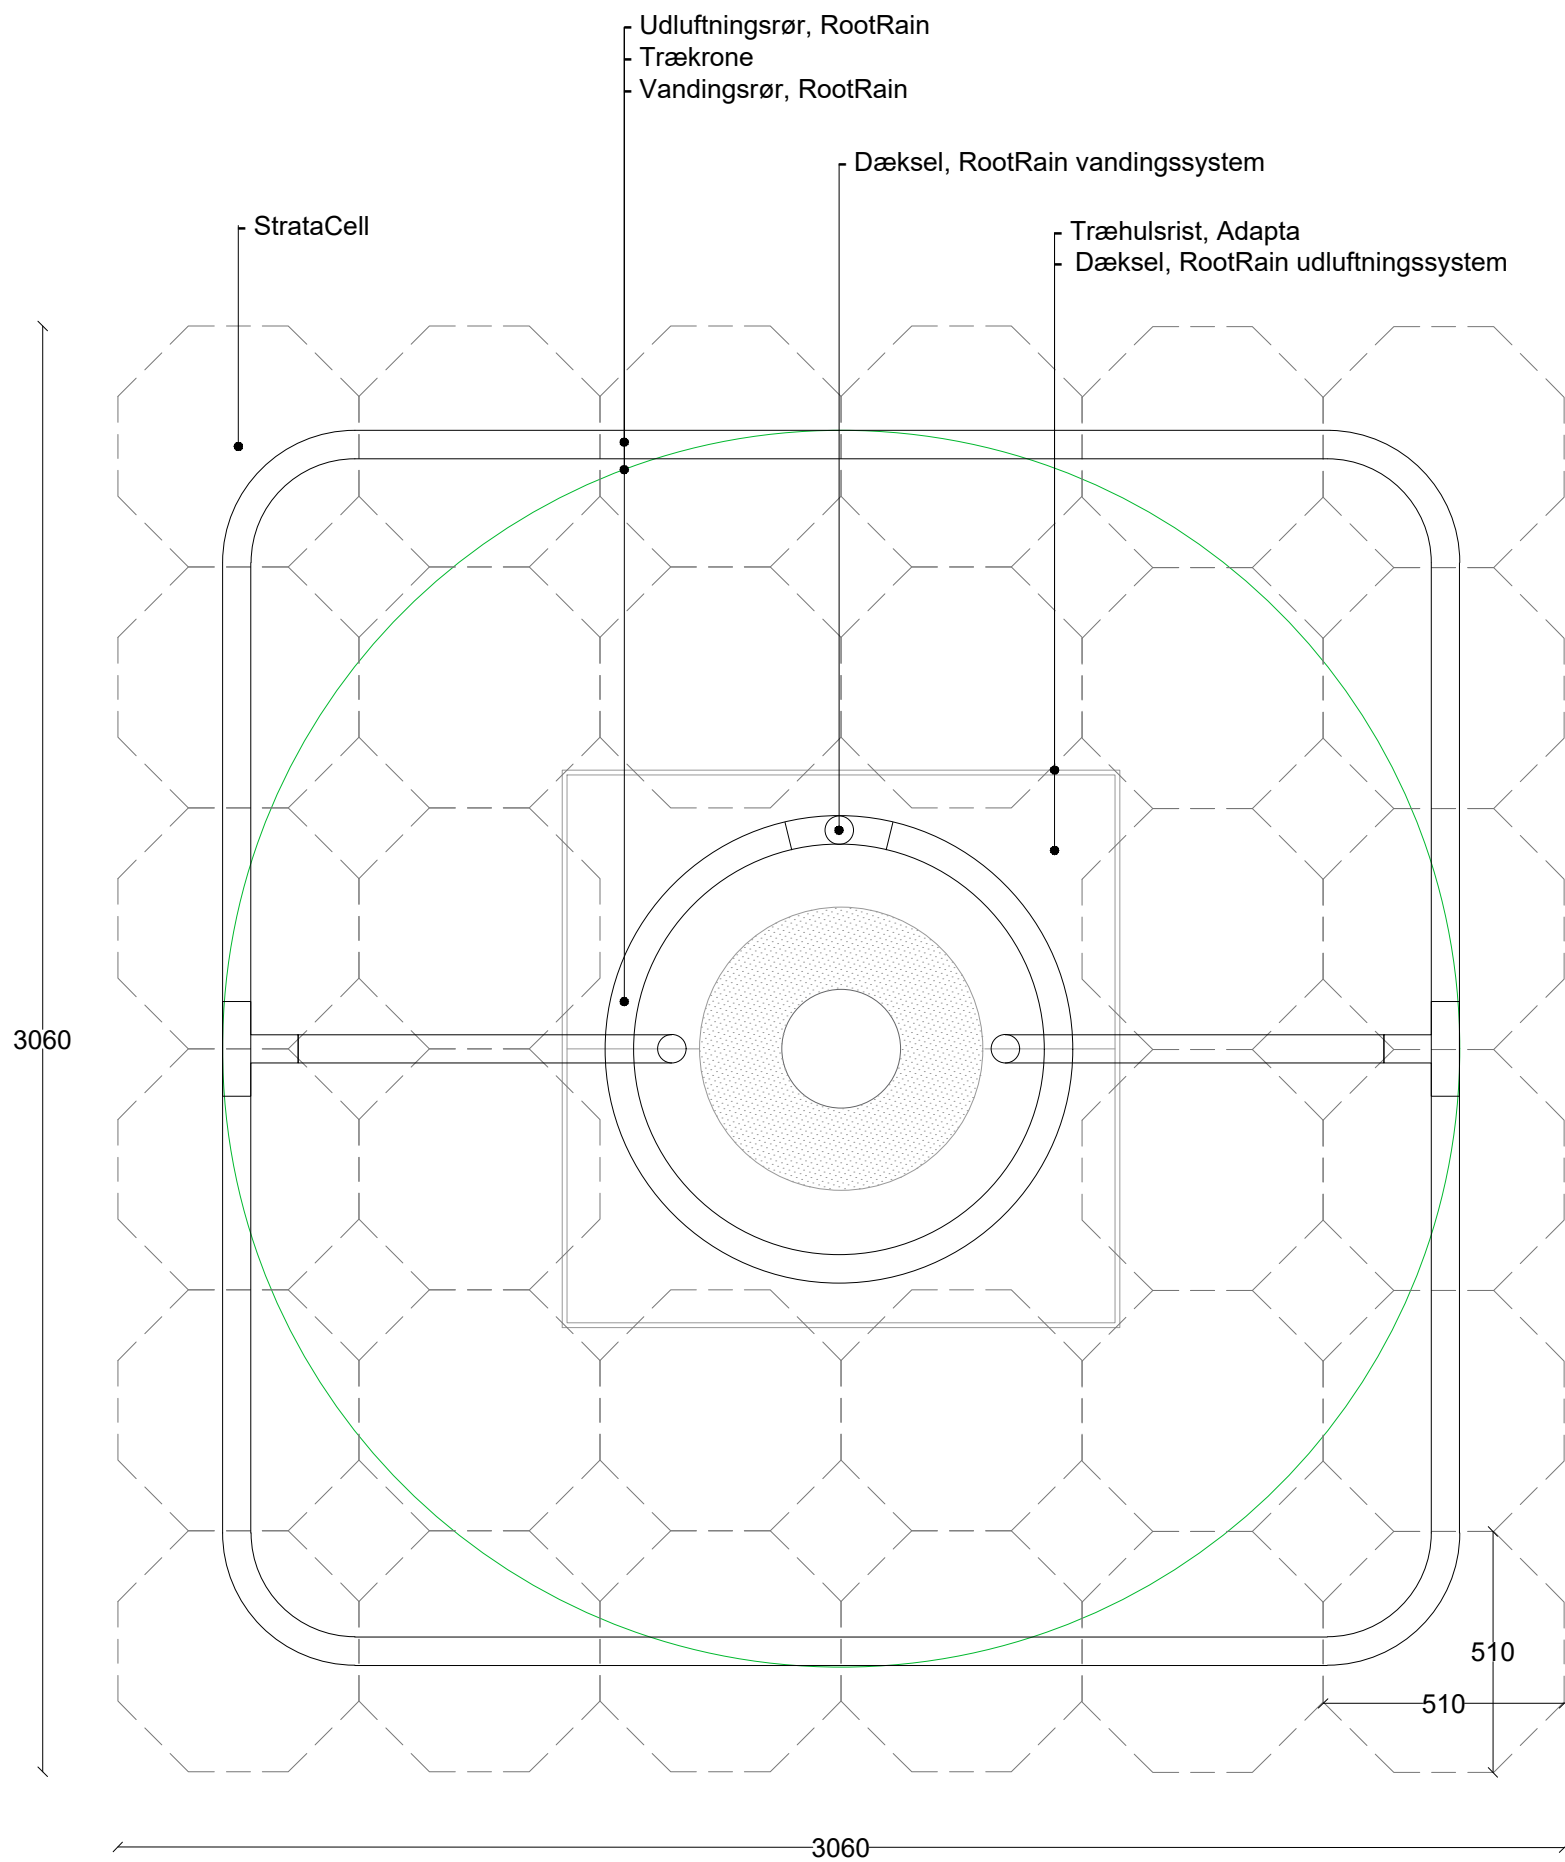


milford

Produkt navn:		Plantehul 3x3			Walgerholm 13-15 DK 3500 Værløse tel +45 44971099 www.milford.dk
Produkt kategori:		Træplantning	Tegningstype: Snit		
Dato: 20/09/2021	Initialer: AGJ	Skala: 1:25	Ark: A3	Rev.: 0	Side nr.: 1 af 1
Bemærk at principskissen er et oplæg og således vejledende. Det påhviler den projekterende og/eller udførende dels at gennemgå det illustrerede og tilpasse det til den aktuelle anvendelse, dels at sikre at eventuelle mangler imødekommes og afhjælpes.					

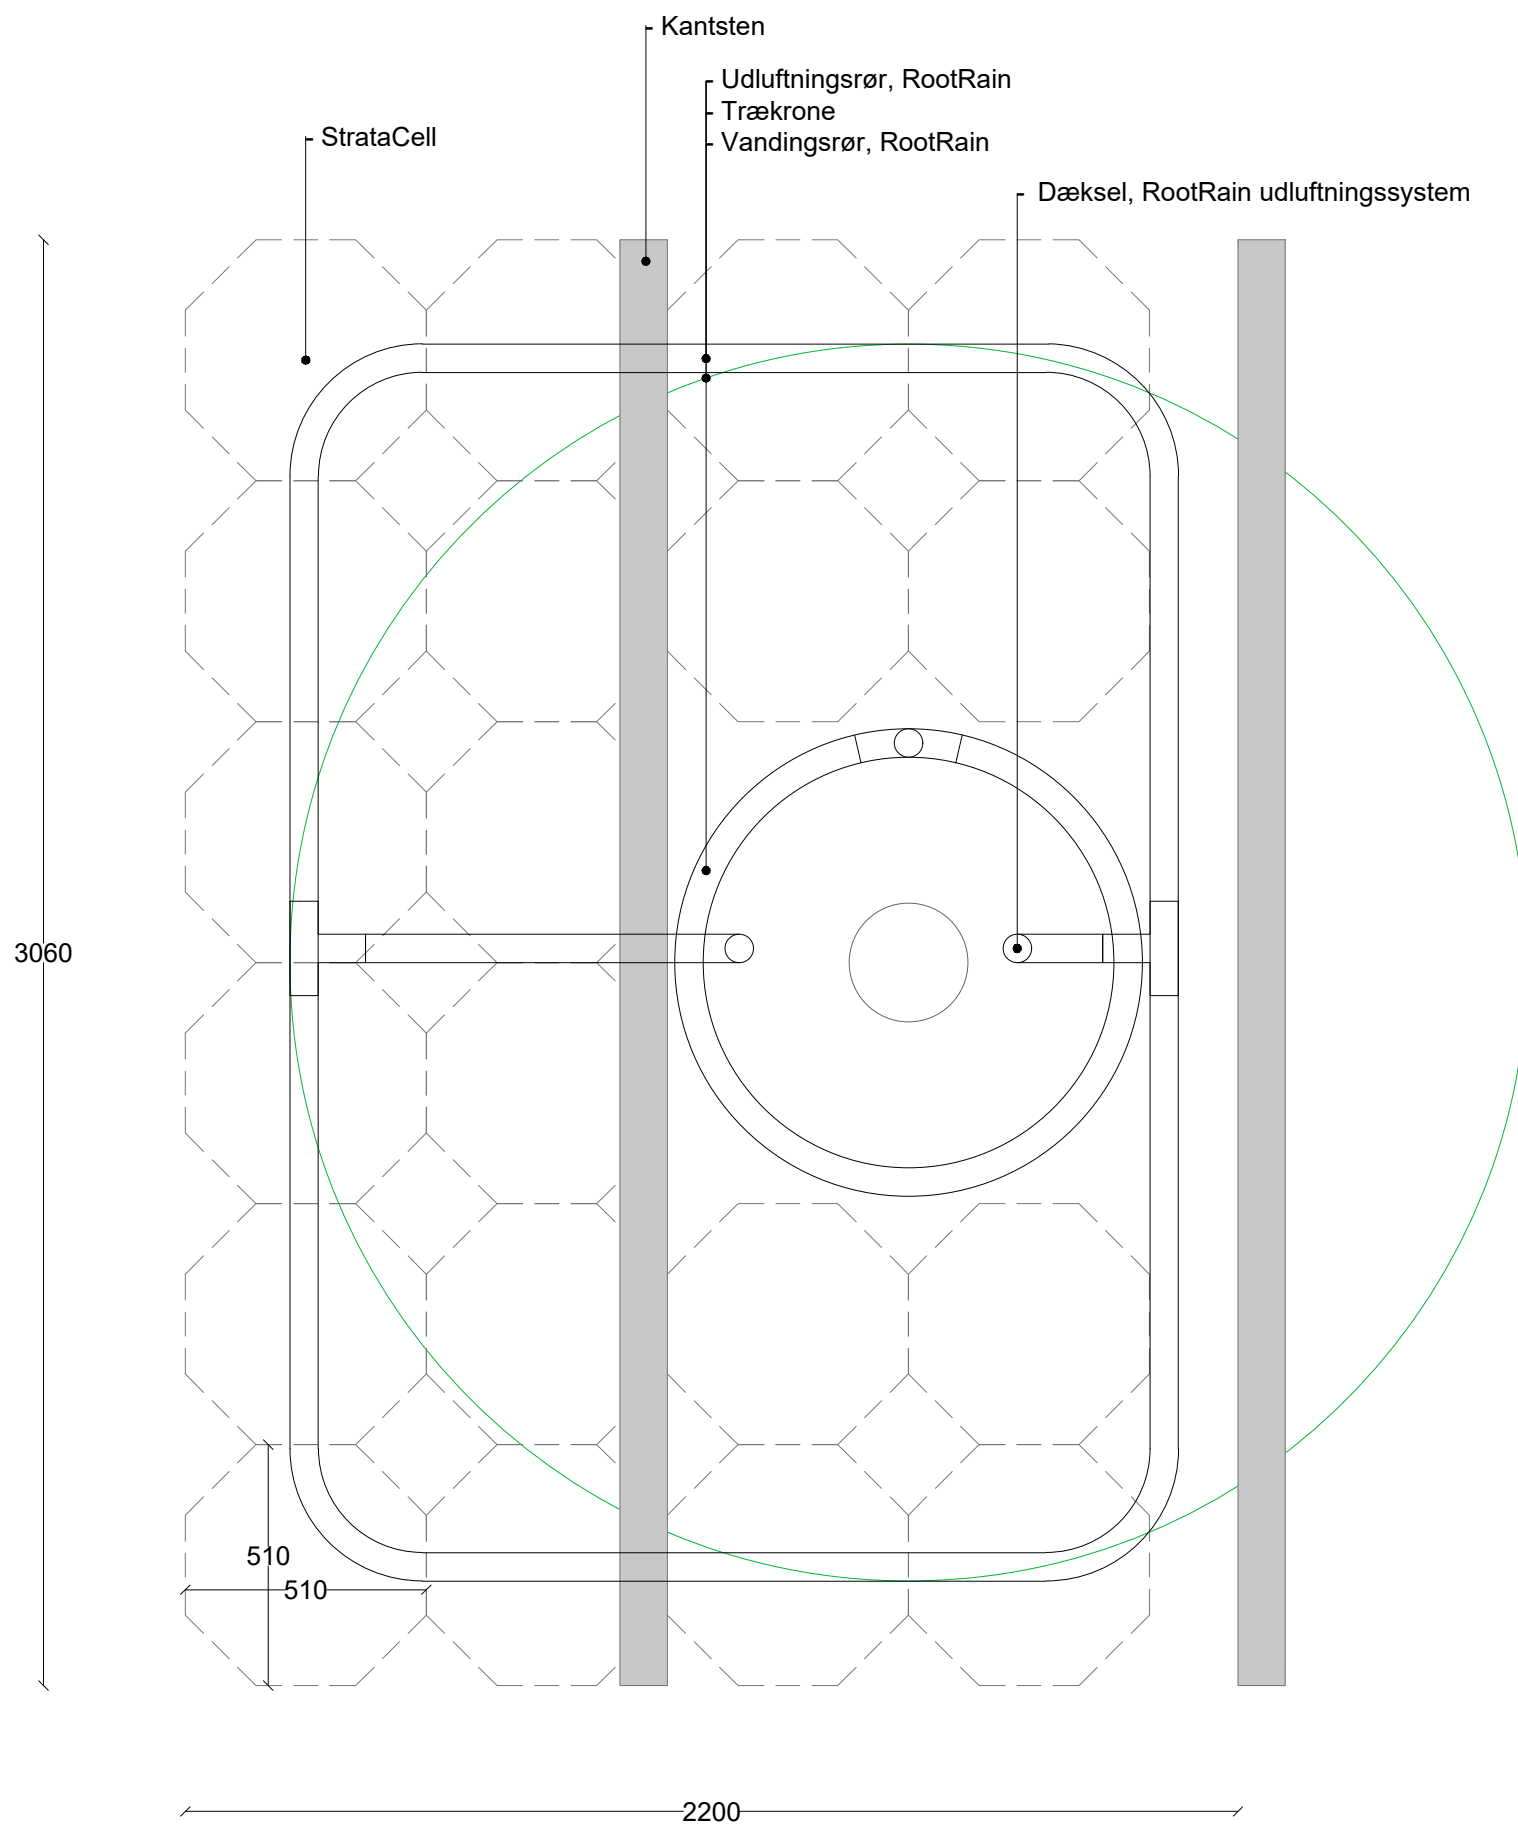

Produkt navn:		Plantehul 2x3			Walgerholm 13-15 DK 3500 Værløse tel +45 44971099 www.milford.dk
Produkt kategori:		Træplantning	Tegningstype: Snit		
Dato: 20/09/2021	Initialer: AGJ	Skala: 1:25	Ark: A3	Rev.: 0	Side nr.: 1 af 1
Bemærk at principskitsen er et oplæg og således vejledende. Det påhviler den projekterende og/eller udførende dels at gennemgå det illustrerede og tilpasse det til den aktuelle anvendelse, dels at sikre at eventuelle mangler imødekommes og afhjælpes.					

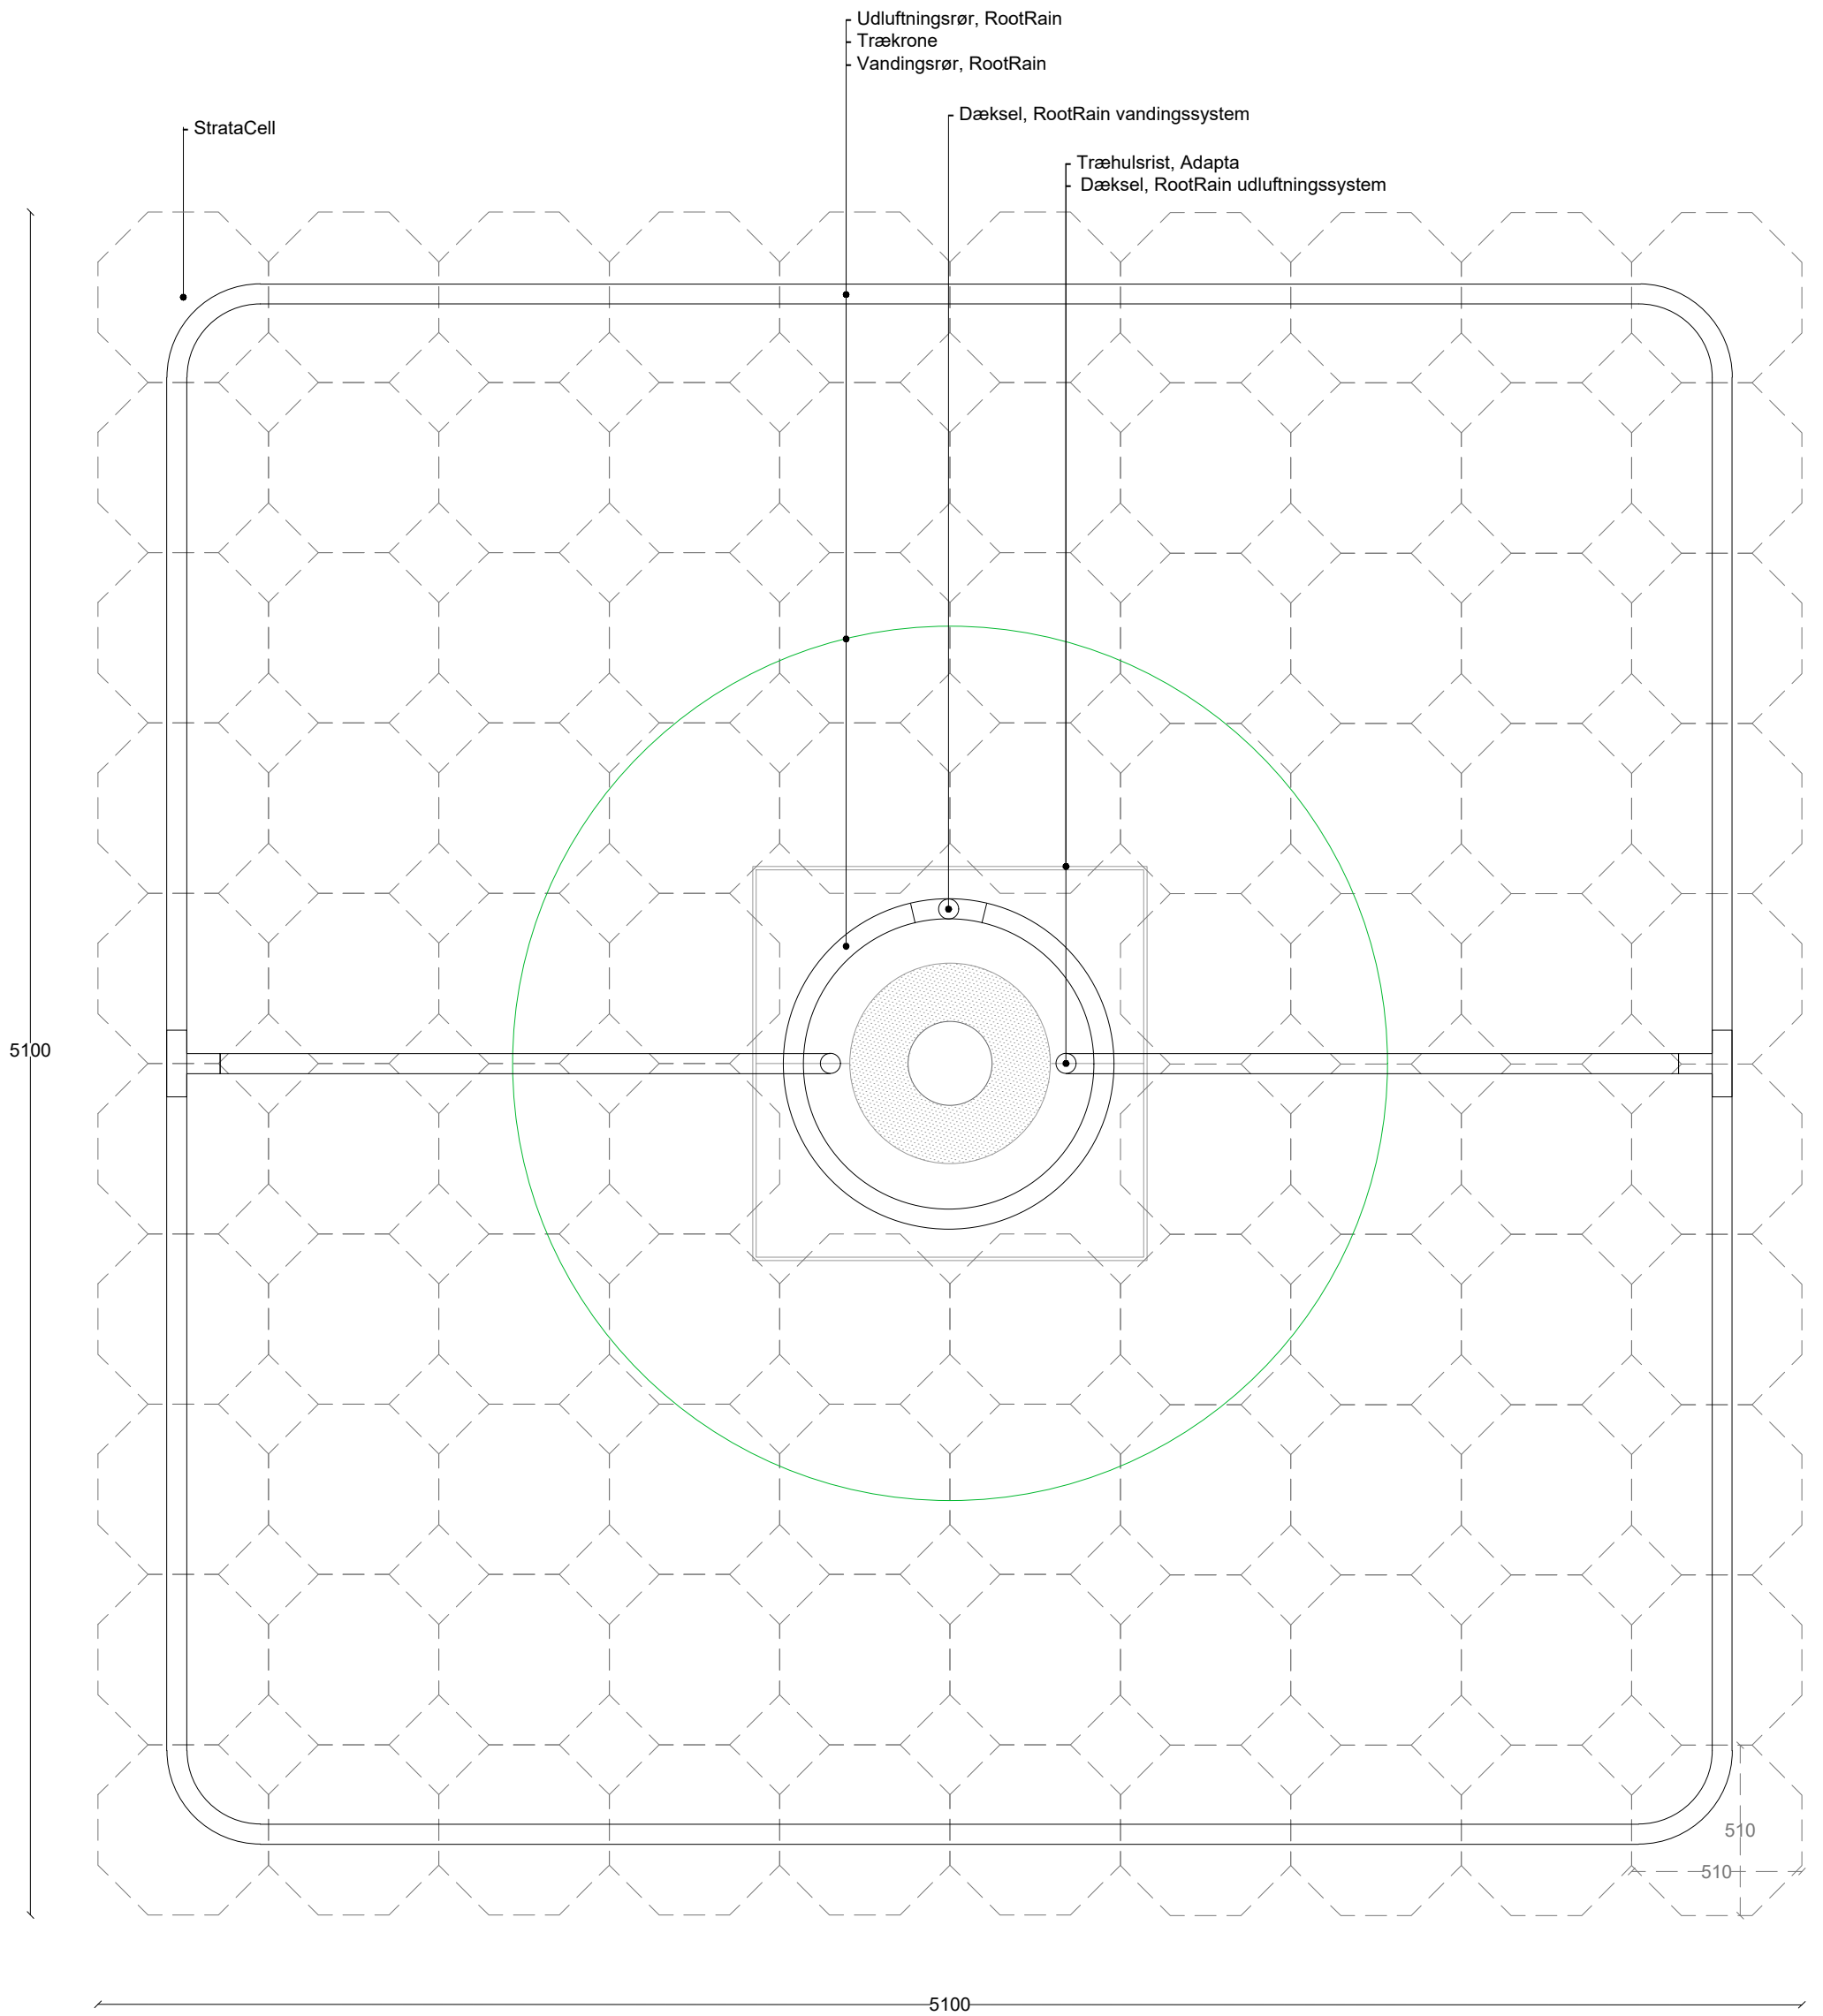

Produkt navn:		Plantehul 5x5			Walgerholm 13-15 DK 3500 Værløse tel +45 44971099 www.milford.dk						
Produkt kategori:		Træplantning	Tegningstype:		Snit						
Dato:	20/09/2021	Initialer:	AGJ	Skala:	1:25	Ark:	A3	Rev.:	0	Side nr.:	1 af 1
Bemærk at principskitsen er et oplæg og således vejledende. Det påhviler den projekterende og/eller udførende dels at gennemgå det illustrerede og tilpasse det til den aktuelle anvendelse, dels at sikre at eventuelle mangler imødekommes og afhjælpes.											