


**milford**

Projekt navn:		<b>Sahara - Støbejern</b>			Walgerholm 13-15 DK 3500 Værløse tel +45 44971099 www.milford.dk						
Produkt kategori:		<b>Træplantning</b>	Tegningstype:		<b>Plan</b>						
Dato:	12/11/2021	Initialer:	AGJ	Skala:	1:8	Ark:	A3	Rev.:	0	Side nr.:	1 af 1
Bemærk at principskiten er et oplæg og således vejledende. Det påhviler den projekterende og/eller udførende dels at gennemgå det illustrerede og tilpasse det til den aktuelle anvendelse, dels at sikre at eventuelle mangler imødekommes og afhjælpes.											

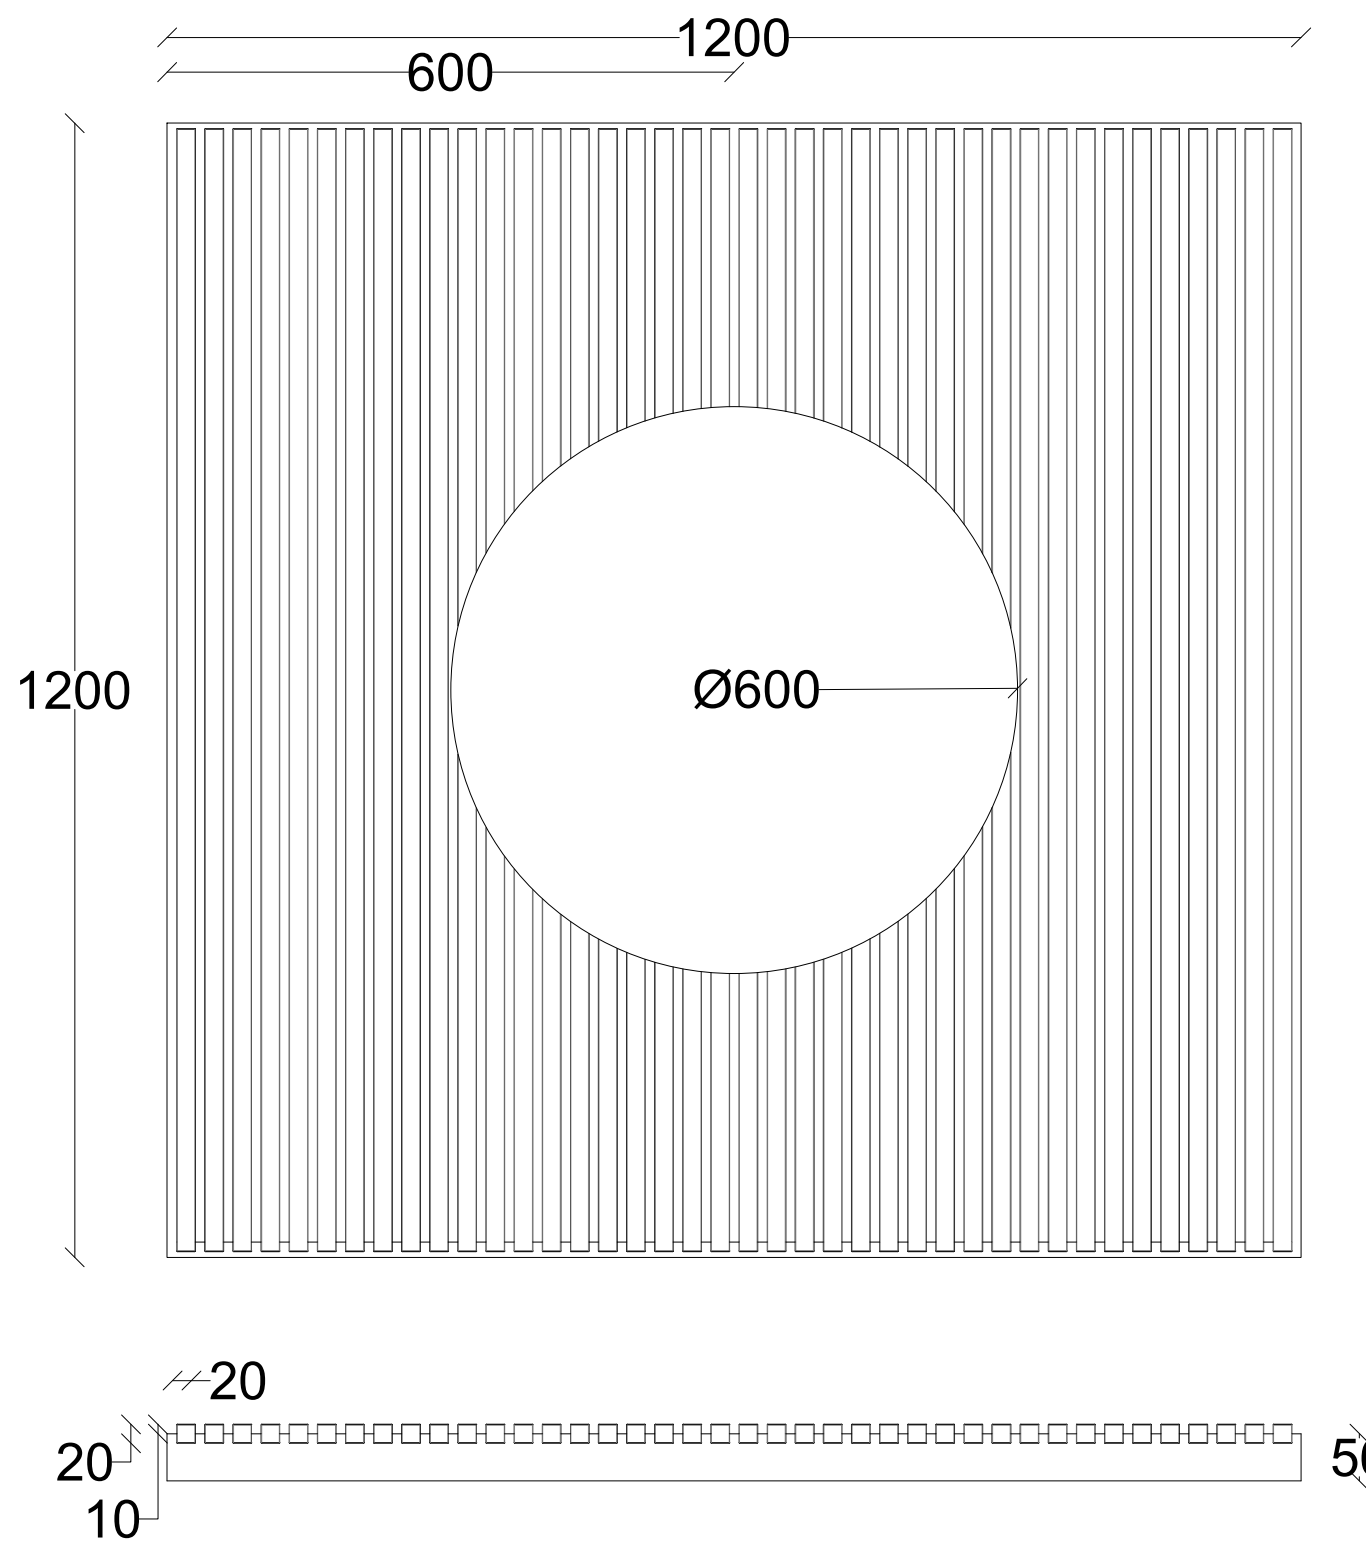

Projekt navn:		<b>Sahara - Ubehandlet</b>			Walgerholm 13-15 DK 3500 Værløse tel +45 44971099 www.milford.dk
Produkt kategori:	<b>Træplantning</b>	Tegningstype:	<b>Plan</b>		
Dato:	12/11/2021	Initialer:	AGJ	Skala:	1:8
Ark:	A3	Rev.:	0	Side nr.:	1 af 1
Bemærk at principskitsen er et oplæg og således vejledende. Det påhviler den projekterende og/eller udførende dels at gennemgå det illustrerede og tilpasse det til den aktuelle anvendelse, dels at sikre at eventuelle mangler imødekommes og afhjælpes.					