



milford

Produktnamn:		RootSpace_400 m. RootRain 3x3			WHB & Milford landskap Stenbrovägen 28 SE-253 68 Helsingborg tel (+46) 85 25 03 880 se.milford.dk	
Produktkategori:		Trädplantering		Ritning typ:		Sektion
Datum: 17/09/2021	Initial: AGJ	Skala: 1:25	Ark: A3	Rev.: 0	Sida nr.: 1 av 1	
Tänk på att principskissen är presentation och således vägledande. Det ligger i den projekterandes och/eller utförandes händer dels att gå igenom illustrationen och applicera den i det aktuella projektet och dels att säkra att eventuella brister upptäcks och åtgärdas.						

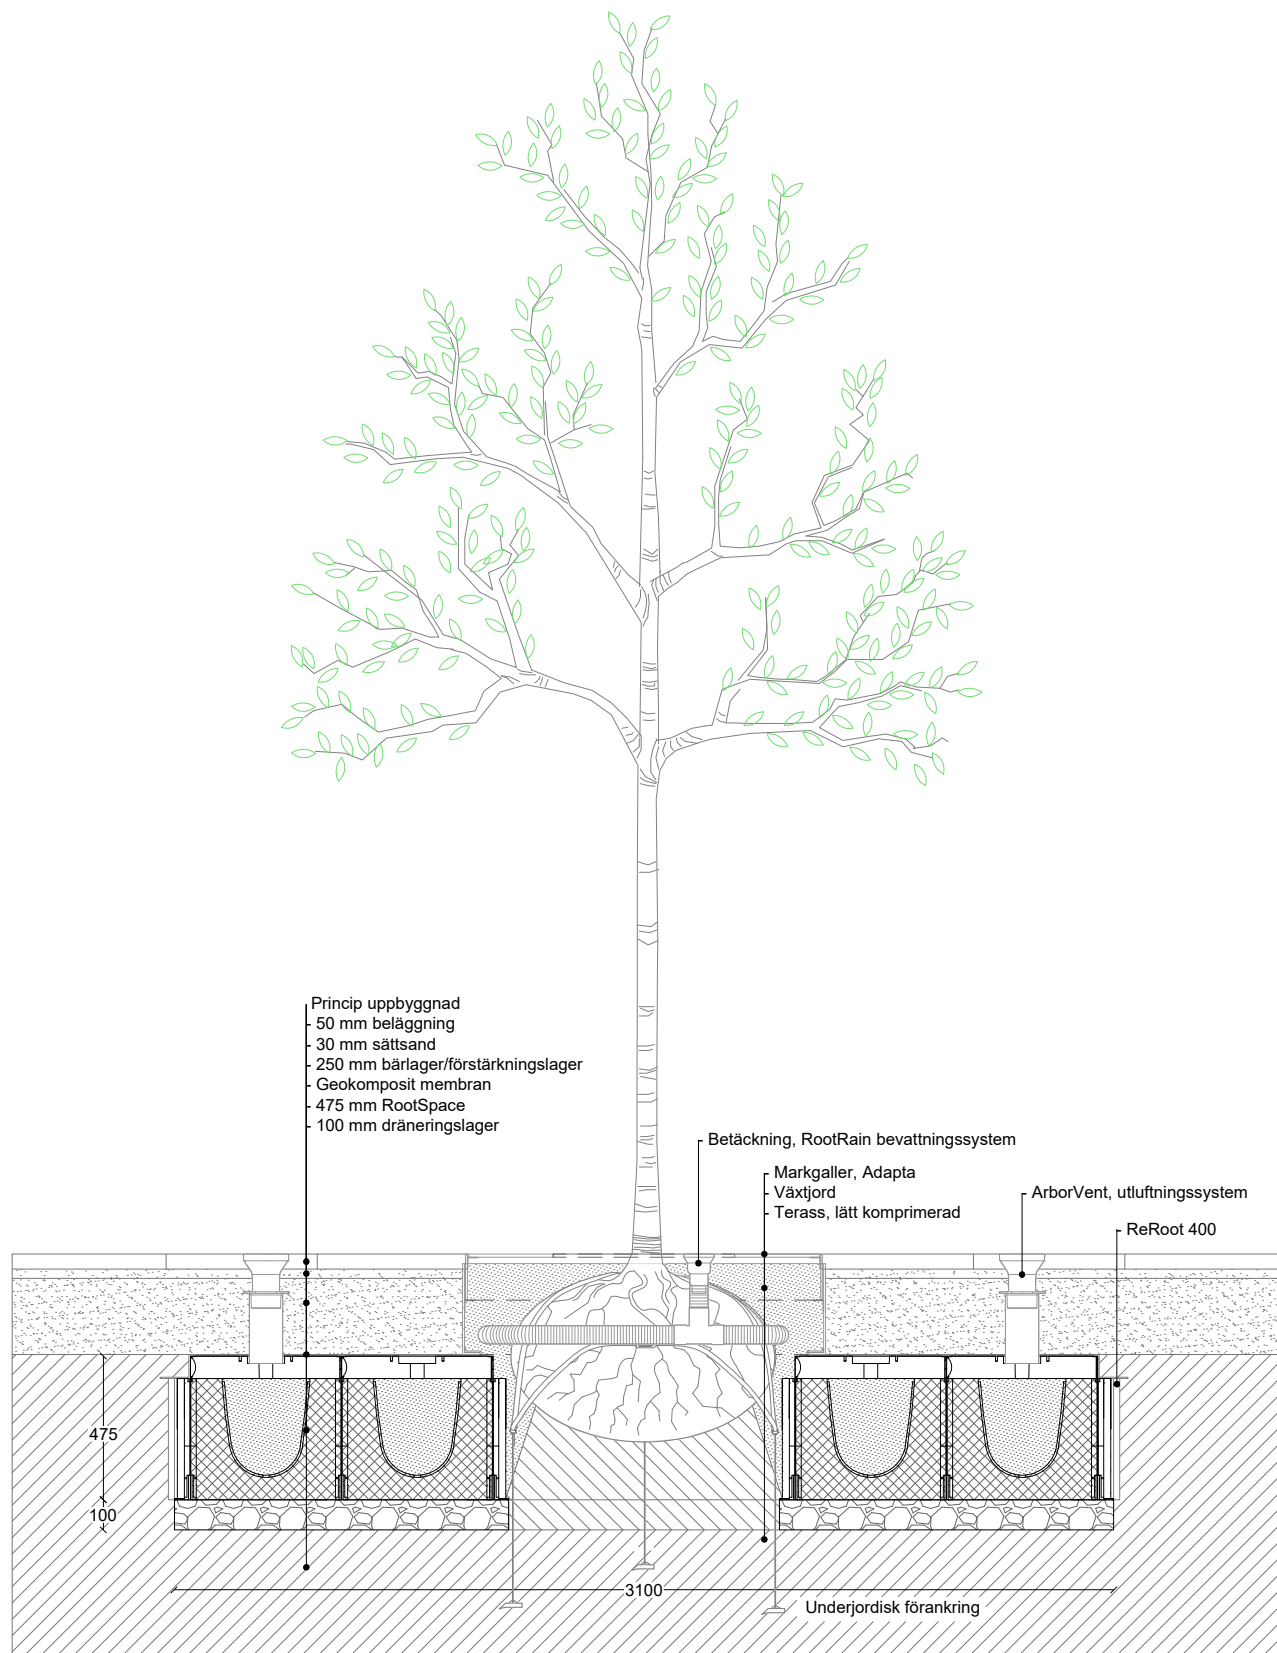


Produktnamn:		RootSpace_400 m. ArborVent 3x3			WHB & Milford landskap Stenbrovägen 28 SE-253 68 Helsingborg tel (+46) 85 25 03 880 se.milford.dk	
Produktkategori:		Trädplantering		Ritning typ: Sektion		
Datum: 17/09/2021	Initial: AGJ	Skala: 1:25	Ark: A3	Rev.: 0	Sida nr.: 1 av 1	
Tänk på att principskissen är presentation och således vägledande. Det ligger i den projekterandes och/eller utförandes händer dels att gå igenom illustrationen och applicera den i det aktuella projektet och dels att säkra att eventuella brister upptäcks och åtgärdas.						

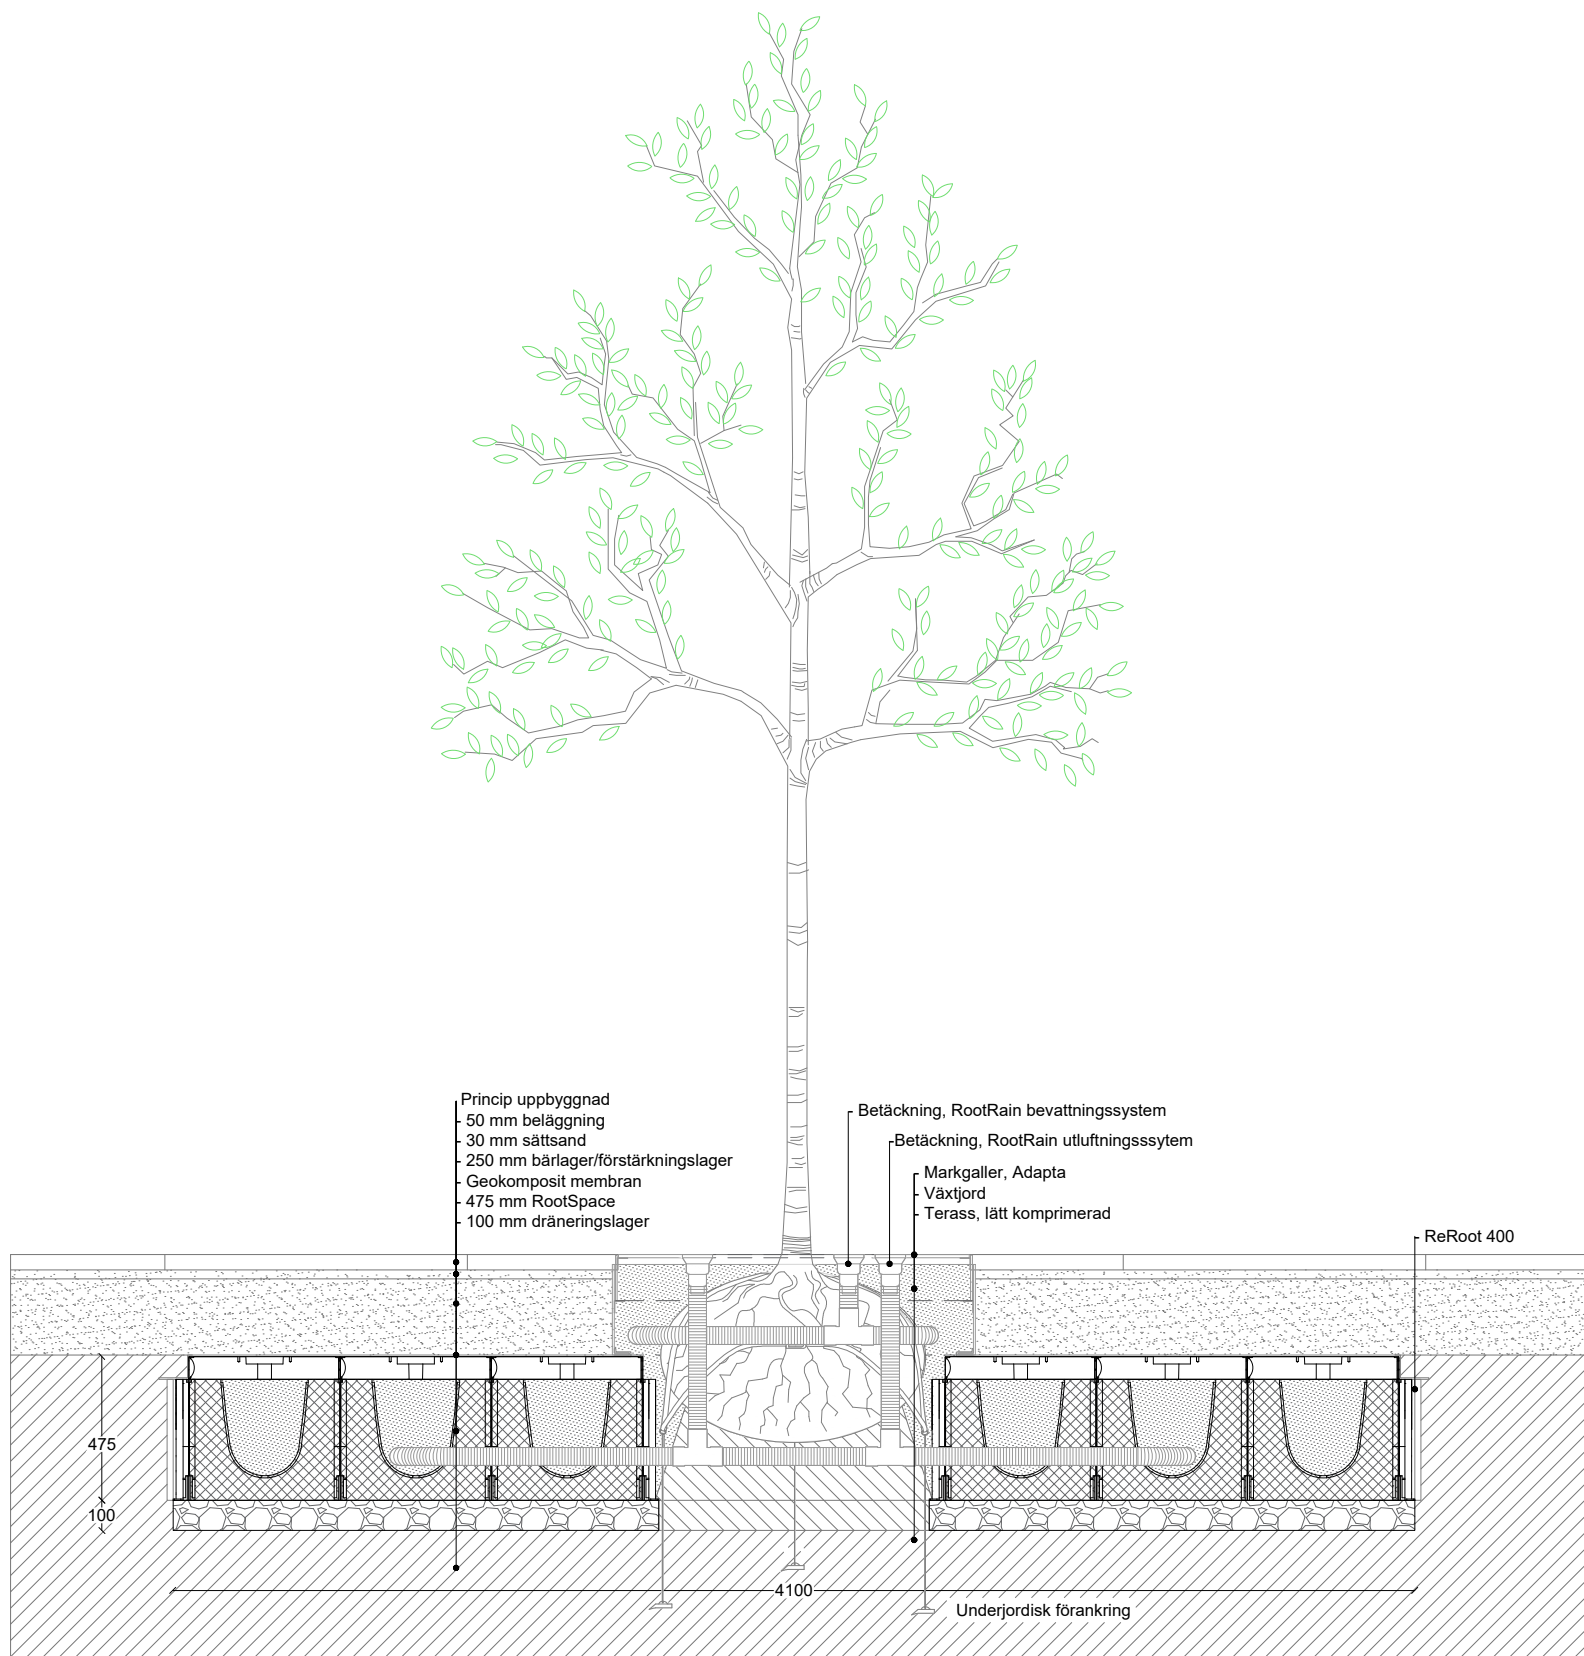



milford

Produktnamn:	RootSpace_400 m. RootRain 4x4				WHB & Milford landskap Stenbrovägen 28 SE-253 68 Helsingborg tel (+46) 85 25 03 880 se.milford.dk
Produktkategori:	Trädplantering	Ritning typ:	Sektion		
Datum	17/09/2021	Initial:	AGJ	Skala:	1:25
Ark:	A3	Rev.:	0	Sida nr.:	1 av 1
Tänk på att principskissen är presentation och således vägledande. Det ligger i den projekterandes och/eller utförandes händer dels att gå igenom illustrationen och applicera den i det aktuella projektet och dels att säkra att eventuella brister upptäcks och åtgärdas.					

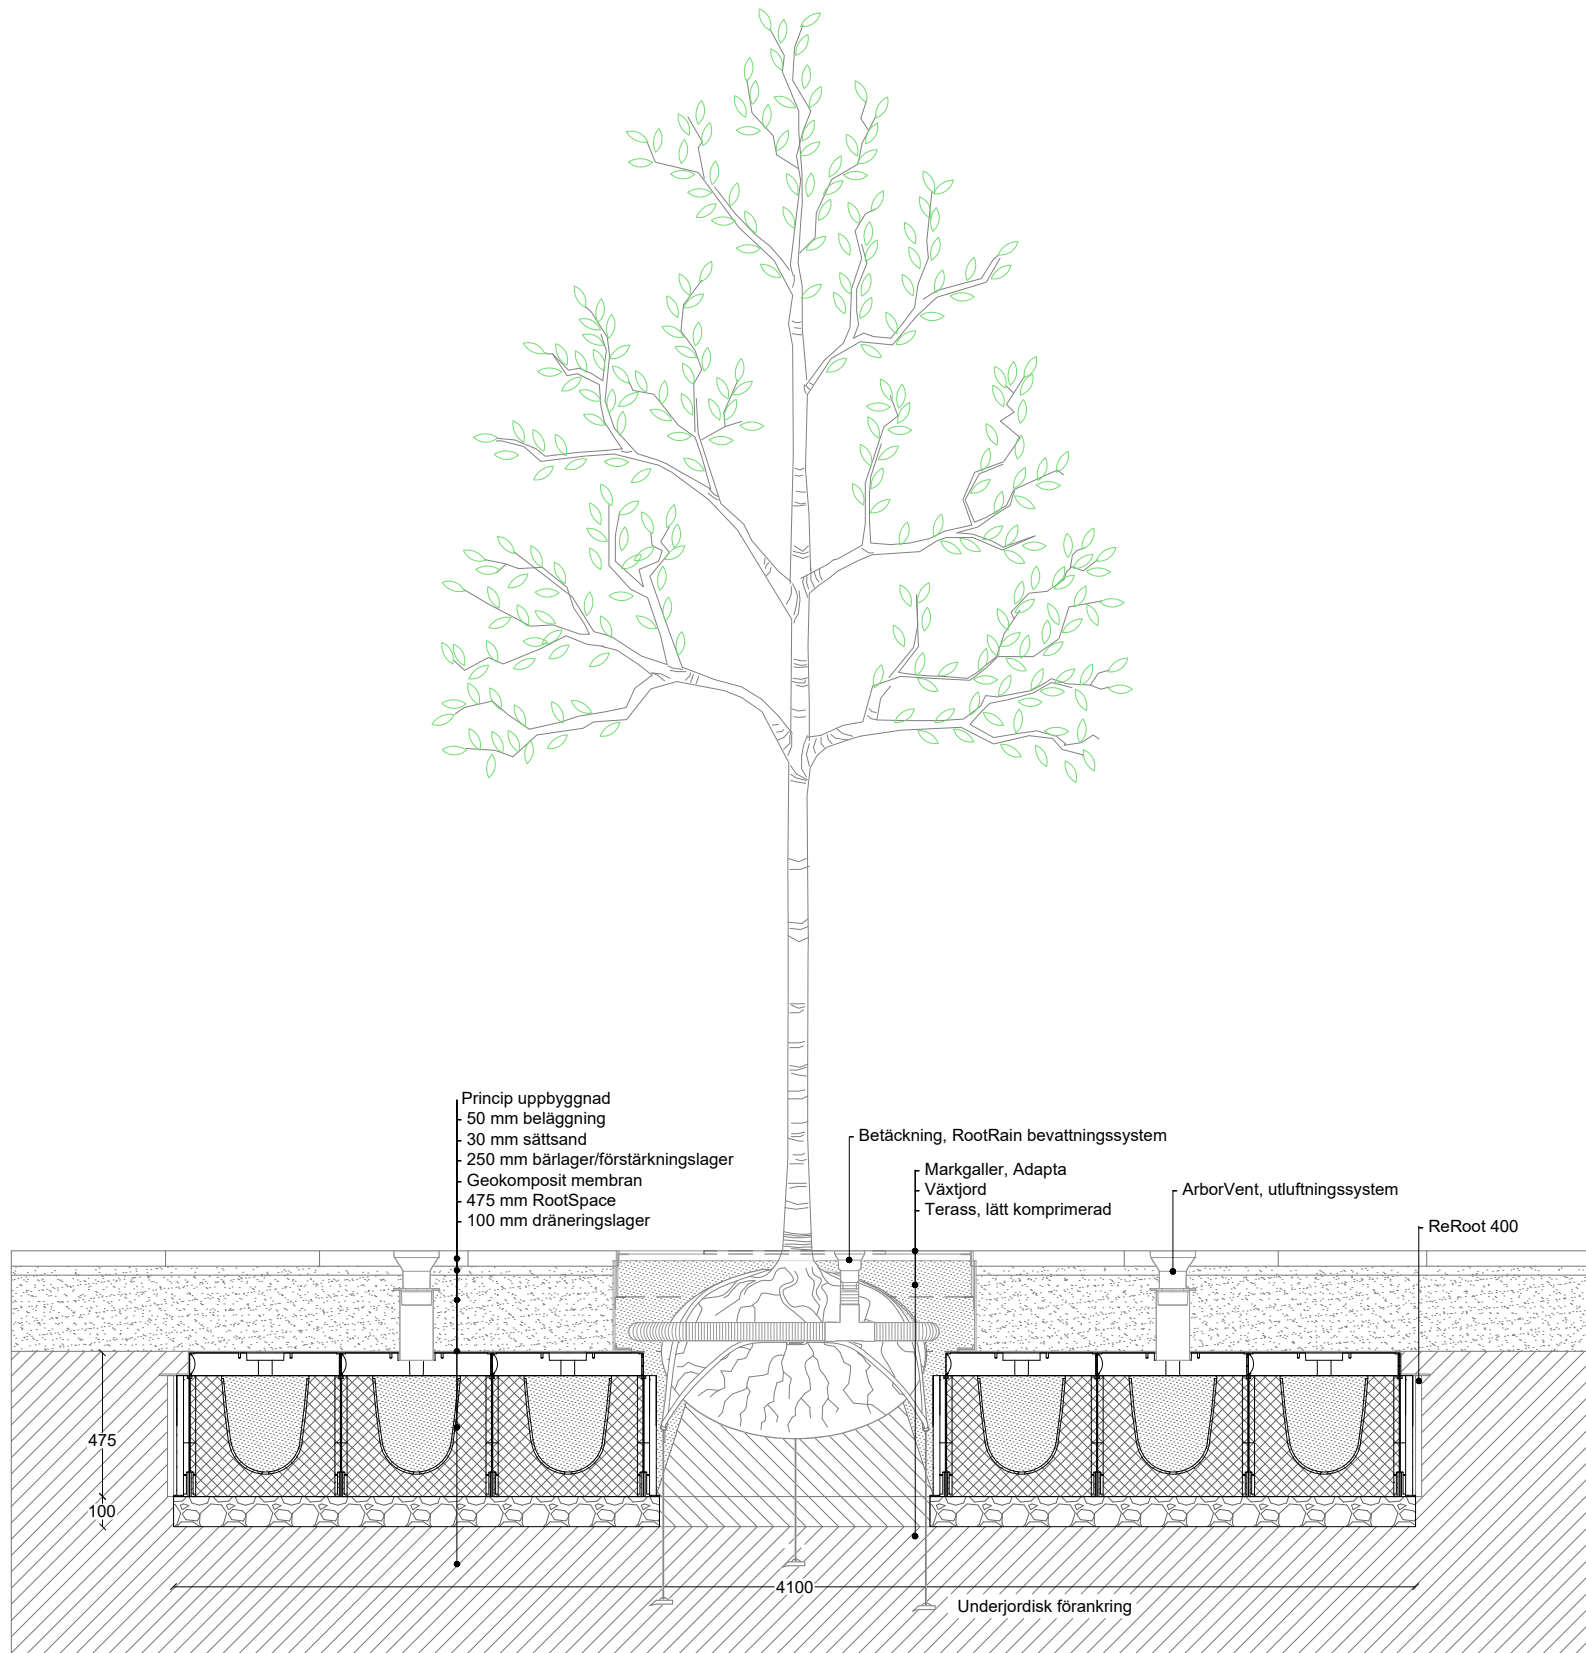


milford

Produktnamn:		RootSpace_400 m. ArborVent 4x4			WHB & Milford landskap Stenbrovägen 28 SE-253 68 Helsingborg tel (+46) 85 25 03 880 se.milford.dk
Produktkategori:		Trädplantering	Ritning typ:	Sektion	
Datum	17/09/2021	Initial:	AGJ	Skala:	1:25
Ark:	A3	Rev.:	0	Sida nr.:	1 av 1
Tänk på att principskissen är presentation och således vägledande. Det ligger i den projekterandes och/eller utförandes händer dels att gå igenom illustrationen och applicera den i det aktuella projektet och dels att säkra att eventuella brister upptäcks och åtgärdas.					

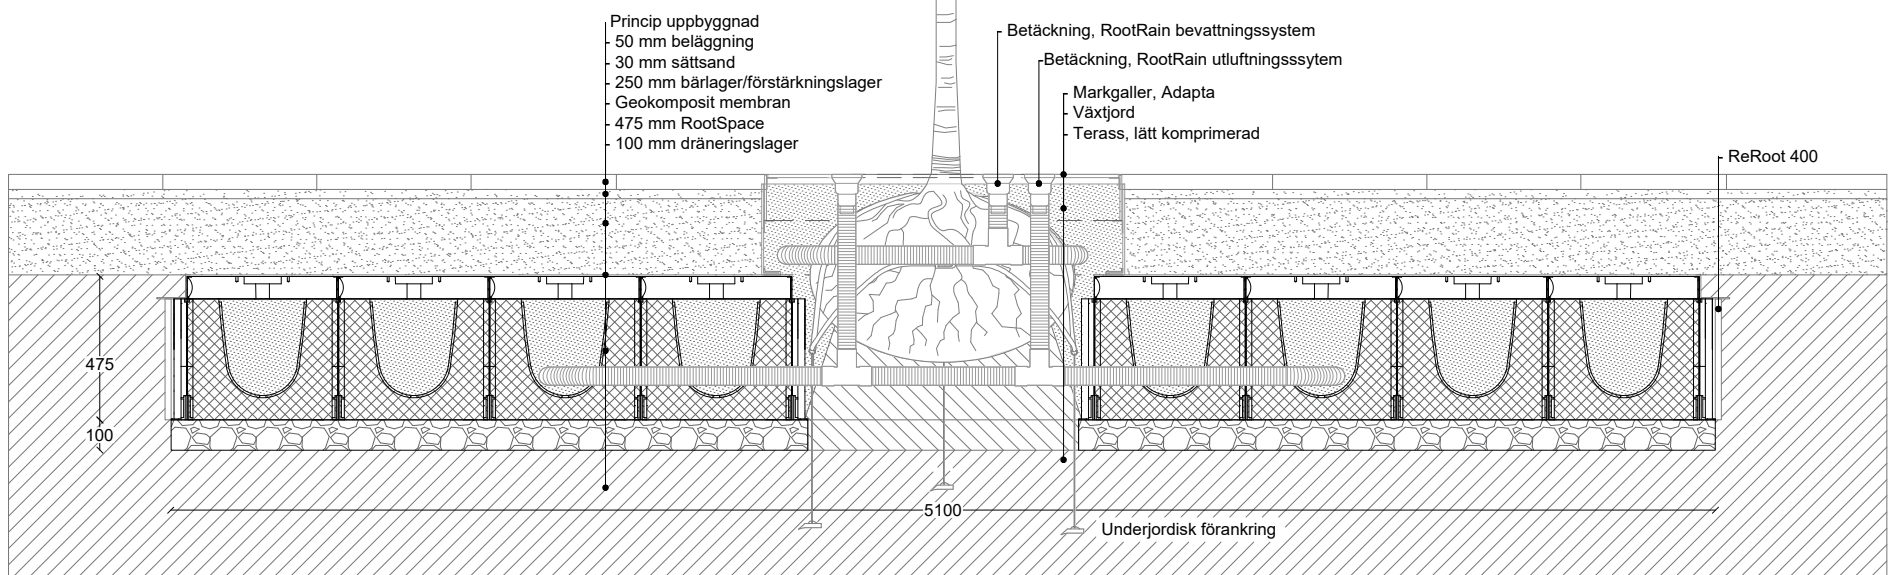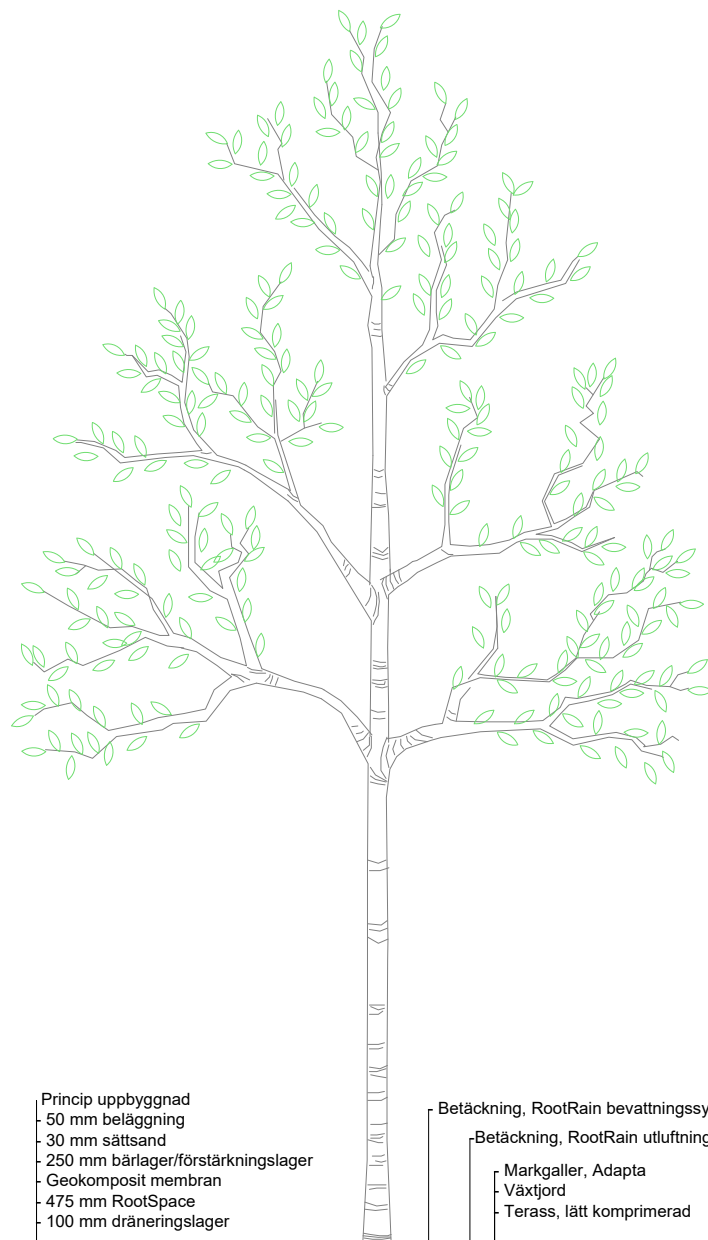


milford

Produktnamn:		RootSpace_400 m. RootRain 5x5			WHB & Milford landskap Stenbrovägen 28 SE-253 68 Helsingborg tel (+46) 85 25 03 880 se.milford.dk	
Produktkategori:		Trädplantering		Ritning typ:		Sektion
Datum	17/09/2021	Initial:	AGJ	Skala:	1:25	Ark: A3
Rev.:	0	Sida nr.:	1 av 1			
Tänk på att principskissen är presentation och således vägledande. Det ligger i den projekterandes och/eller utförandes händer dels att gå igenom illustrationen och applicera den i det aktuella projektet och dels att säkra att eventuella brister upptäcks och åtgärdas.						

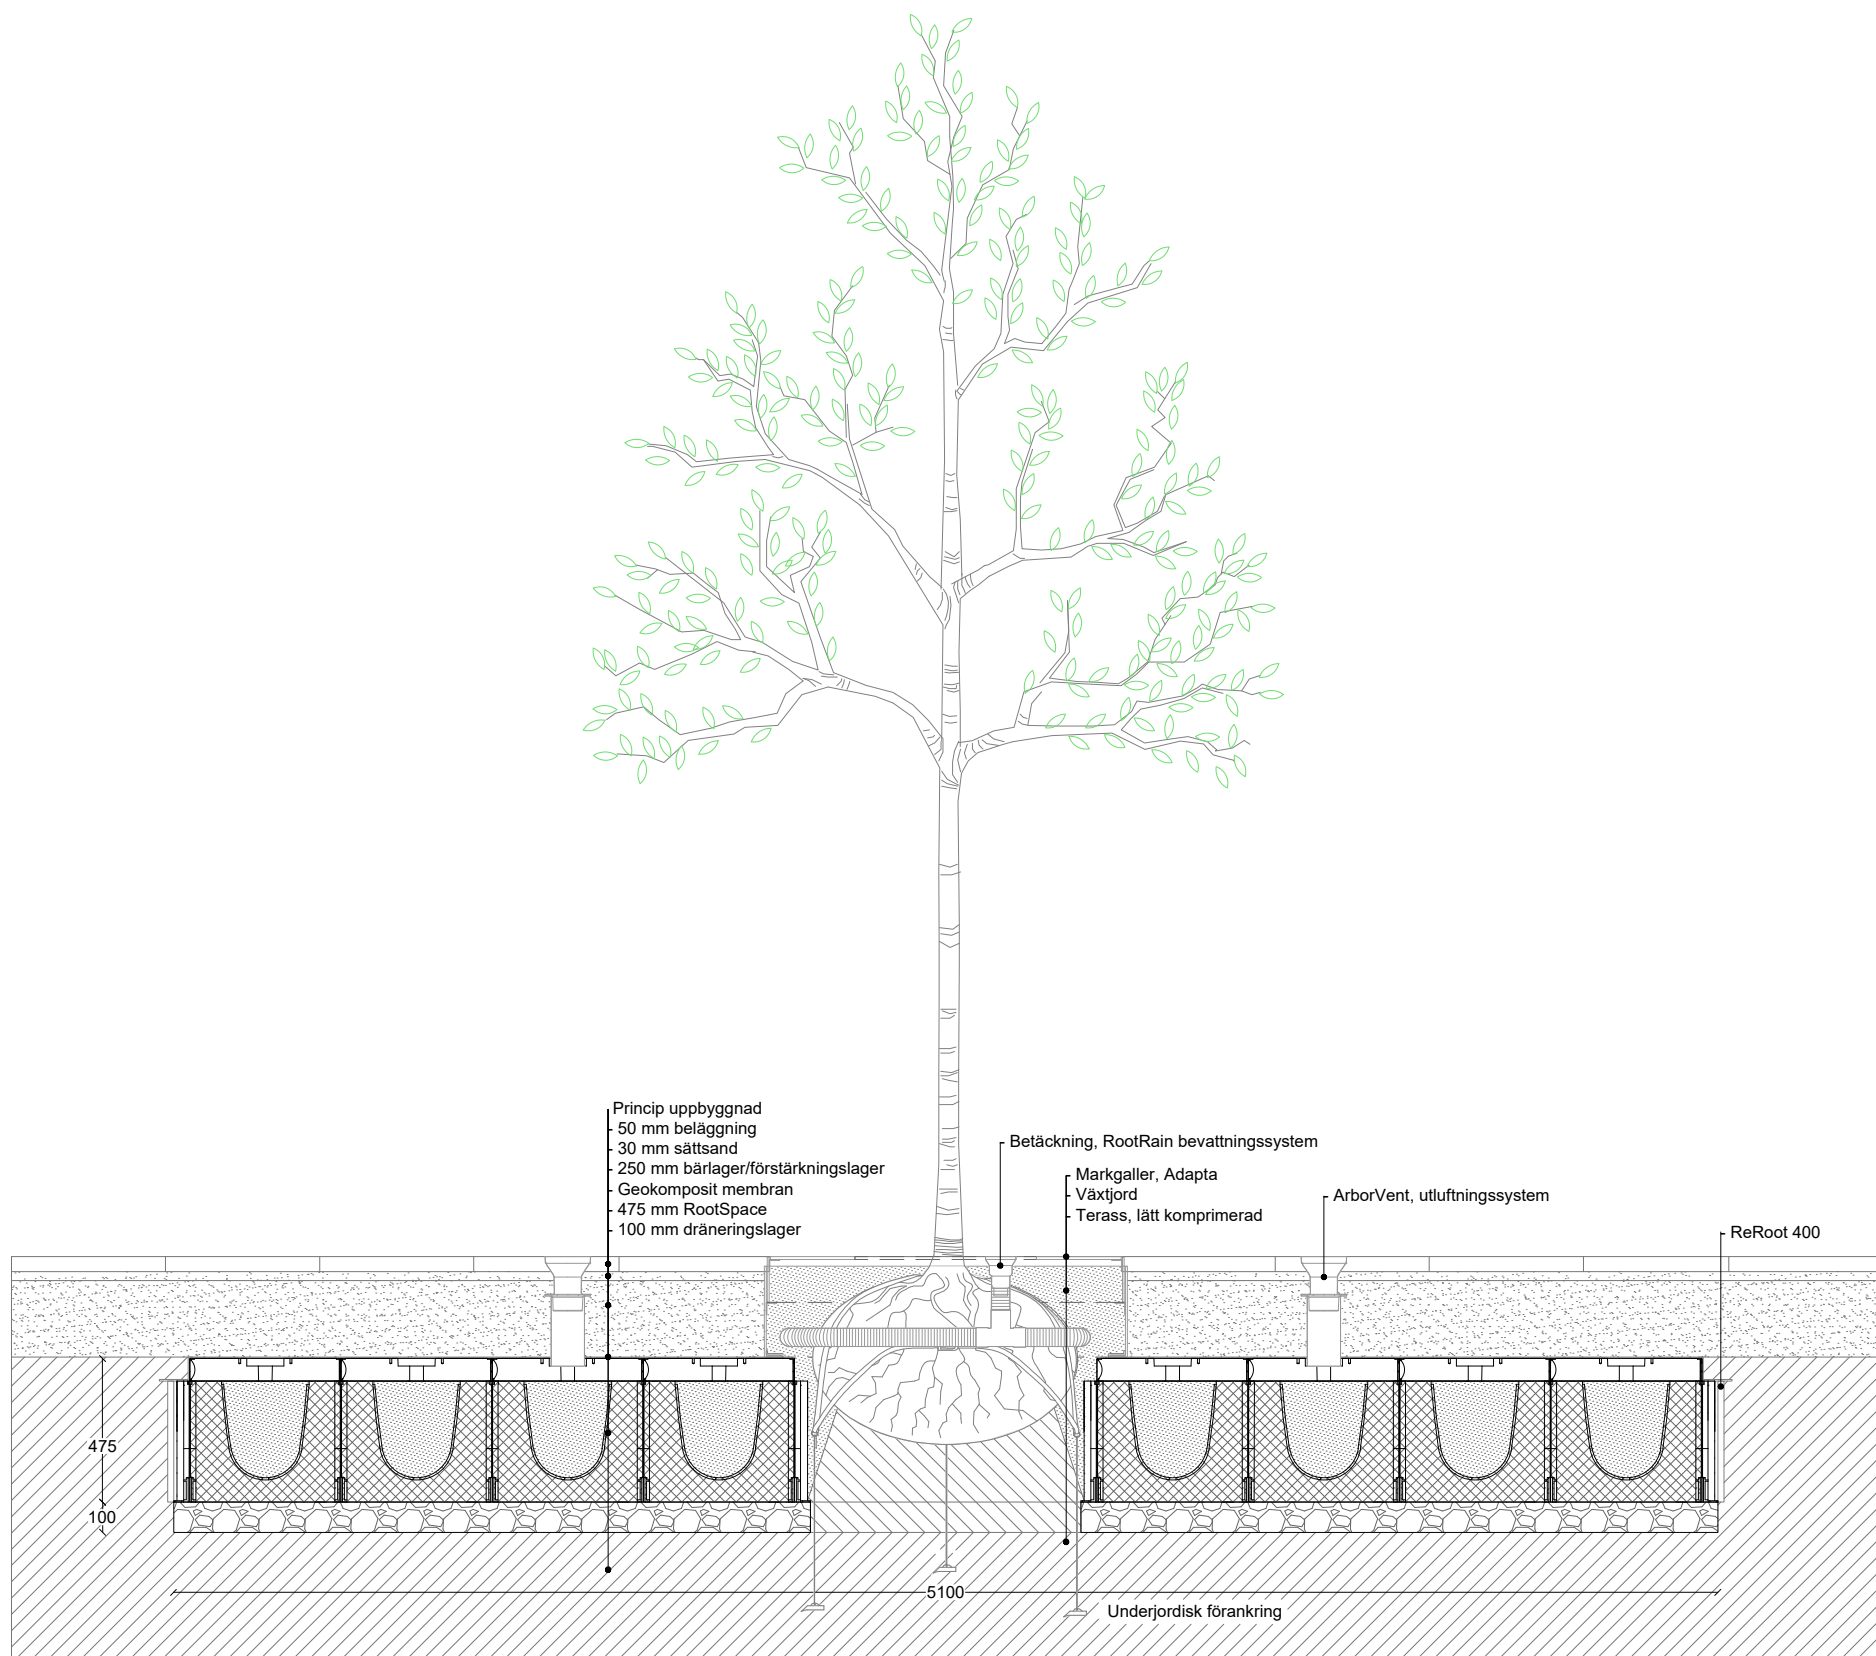


milford

Produktnamn:		RootSpace_400 m. ArborVent 5x5			WHB & Milford landskap Stenbrovägen 28 SE-253 68 Helsingborg tel (+46) 85 25 03 880 se.milford.dk
Produktkategori:		Trädplantering	Ritning typ:	Sektion	
Datum	17/09/2021	Initial:	AGJ	Skala:	1:25
Ark:	A3	Rev.:	0	Sida nr.:	1 av 1
Tänk på att principskissen är presentation och således vägledande. Det ligger i den projekterandes och/eller utförandes händer dels att gå igenom illustrationen och applicera den i det aktuella projektet och dels att säkra att eventuella brister upptäcks och åtgärdas.					

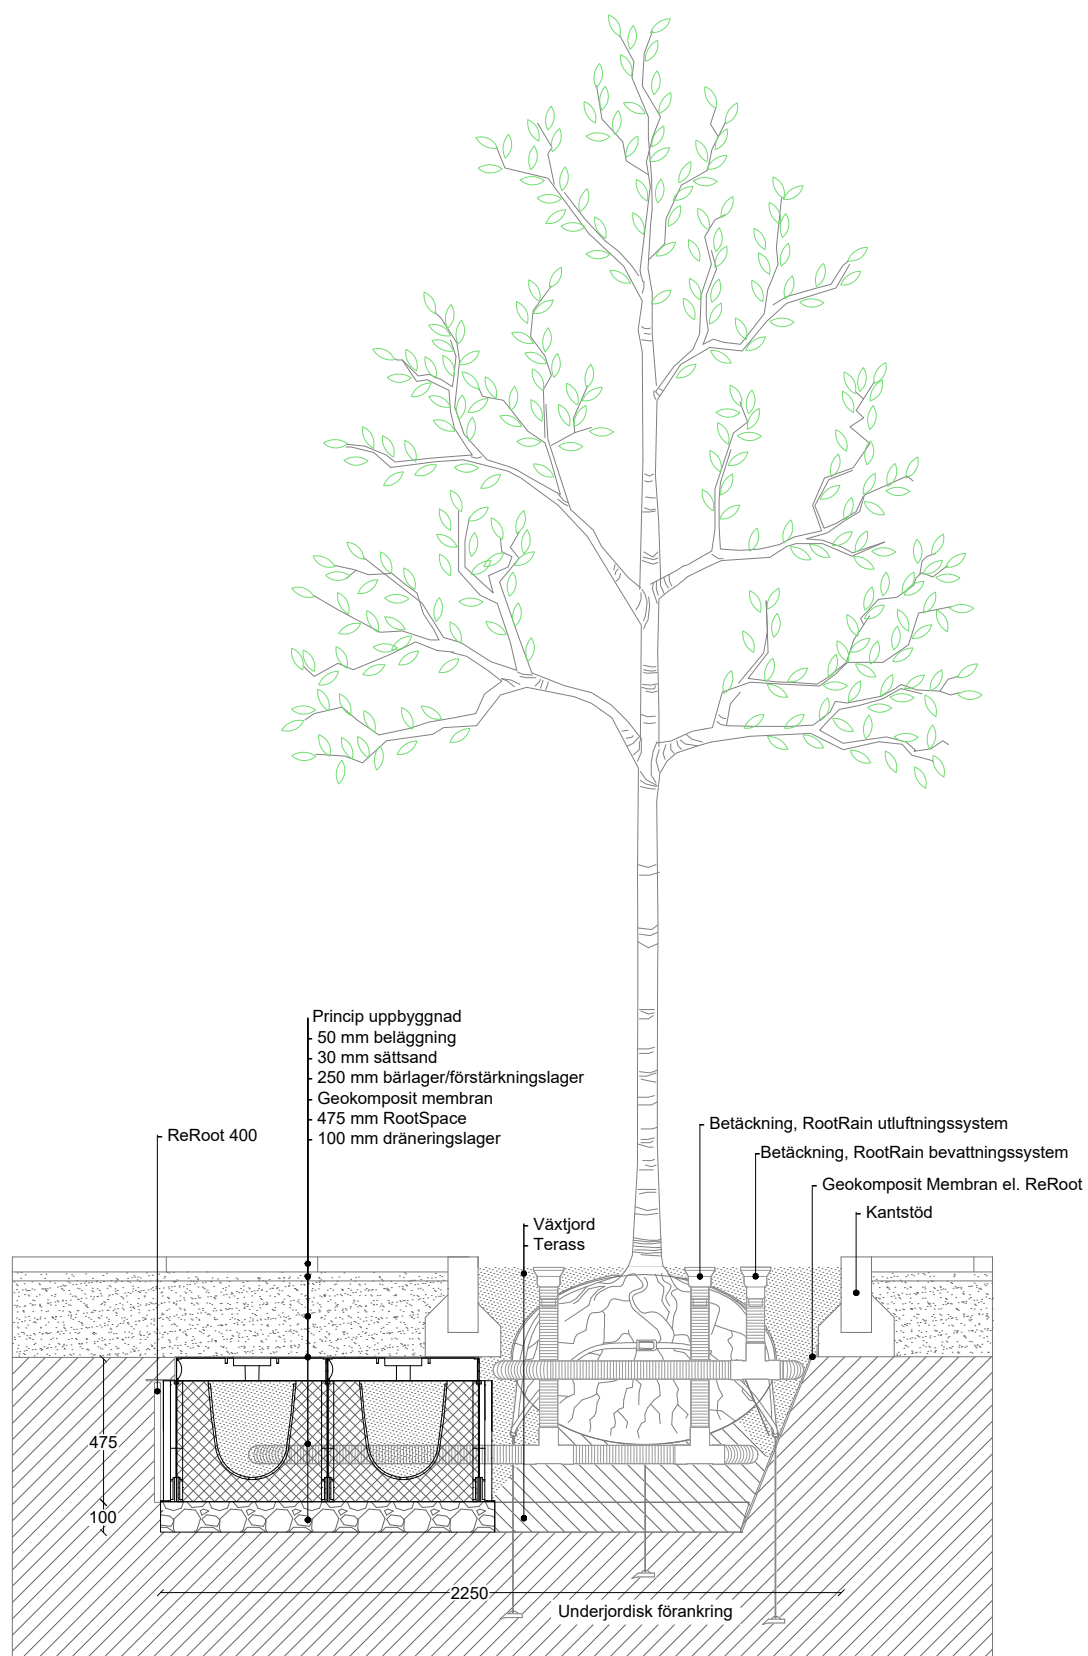


milford

Produktnamn:		RootSpace_400 m. RootRain 2x3			WHB & Milford landskap Stenbrovägen 28 SE-253 68 Helsingborg tel (+46) 85 25 03 880 se.milford.dk
Produktkategori:		Trädplantering	Ritning typ:	Sektion	
Datum	17/09/2021	Initial:	AGJ	Skala:	1:25
Ark:	A3	Rev.:	0	Sida nr.:	1 av 1
Tänk på att principskissen är presentation och således vägledande. Det ligger i den projekterandes och/eller utförandes händer dels att gå igenom illustrationen och applicera den i det aktuella projektet och dels att säkra att eventuella brister upptäcks och åtgärdas.					

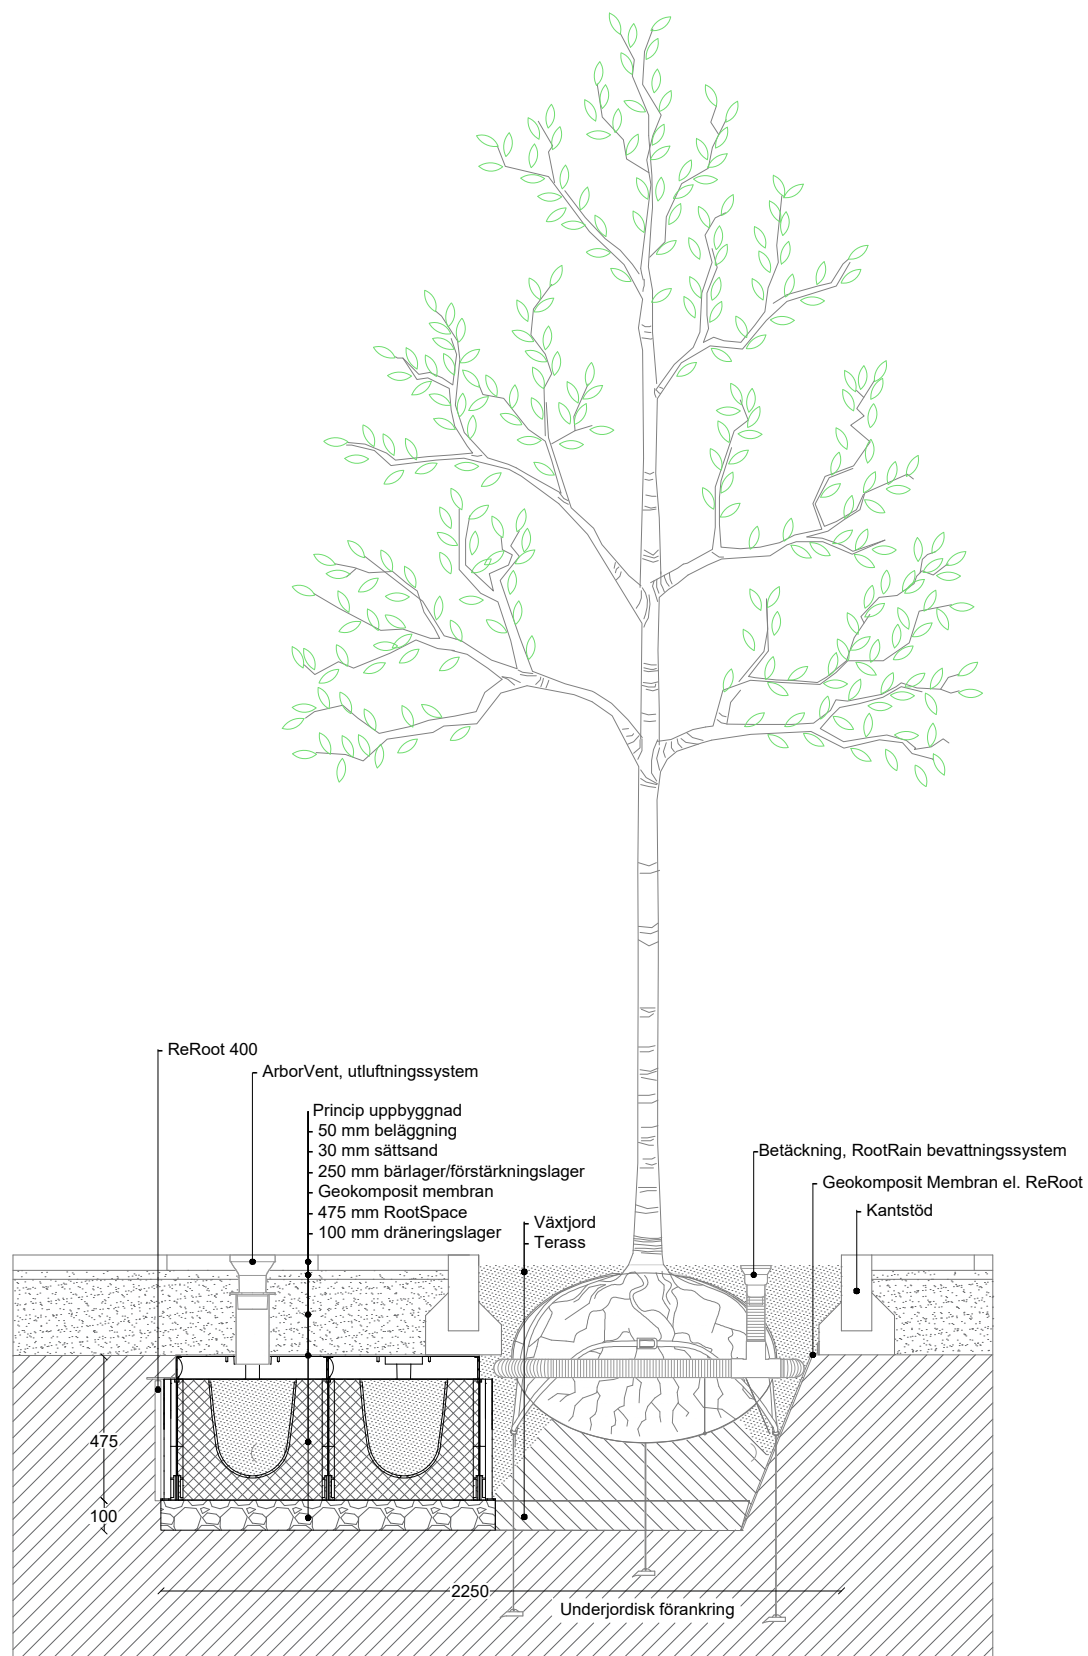


milford

Produktnamn:		RootSpace_400 m. ArborVent 2x3			WHB & Milford landskap Stenbrovägen 28 SE-253 68 Helsingborg tel (+46) 85 25 03 880 se.milford.dk
Produktkategori:		Trädplantering	Ritning typ:	Sektion	
Datum	17/09/2021	Initial:	AGJ	Skala:	1:25
Ark:	A3	Rev.:	0	Sida nr.:	1 av 1
Tänk på att principskissen är presentation och således vägledande. Det ligger i den projekterandes och/eller utförandes händer dels att gå igenom illustrationen och applicera den i det aktuella projektet och dels att säkra att eventuella brister upptäcks och åtgärdas.					

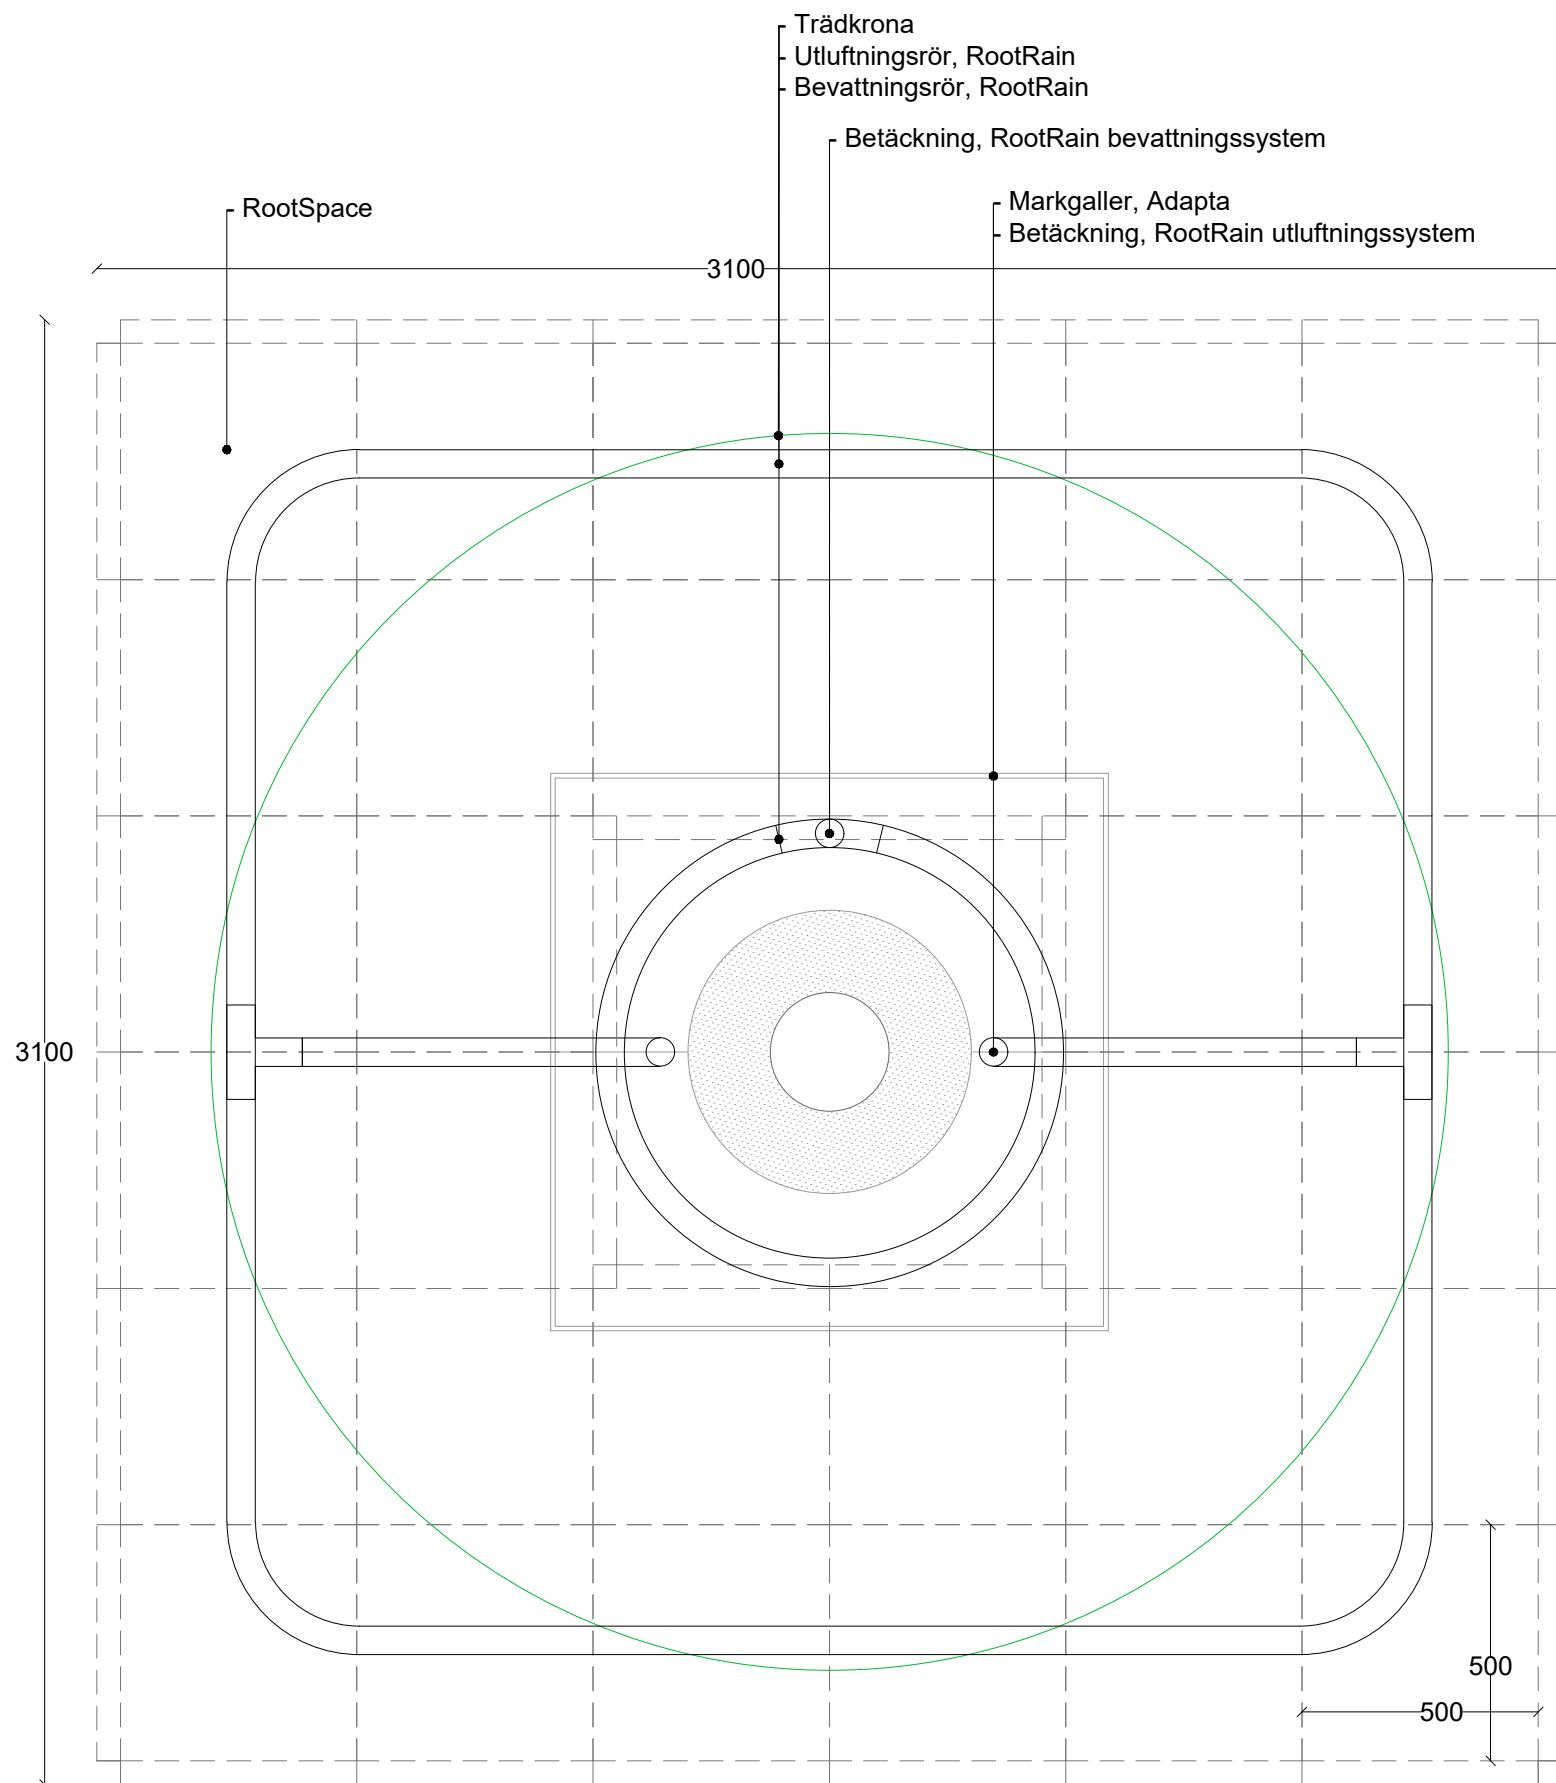

Produktnamn:		Plantering_400 3x3m			milford WHB & Milford landskap Stenbrovägen 28 SE-253 68 Helsingborg tel (+46) 85 25 03 880 se.milford.dk						
Produktkategori:		Trädplantering	Ritning typ: Plan								
Datum	17/09/2021	Initial:	AGJ	Skala:	1:25	Ark:	A3	Rev.:	0	Sida nr.:	1 av 1
Tänk på att principskissen är presentation och således vägledande. Det ligger i den projekterandes och/eller utförandes händer dels att gå igenom illustrationen och applicera den i det aktuella projektet och dels att säkra att eventuella brister upptäcks och åtgärdas.											

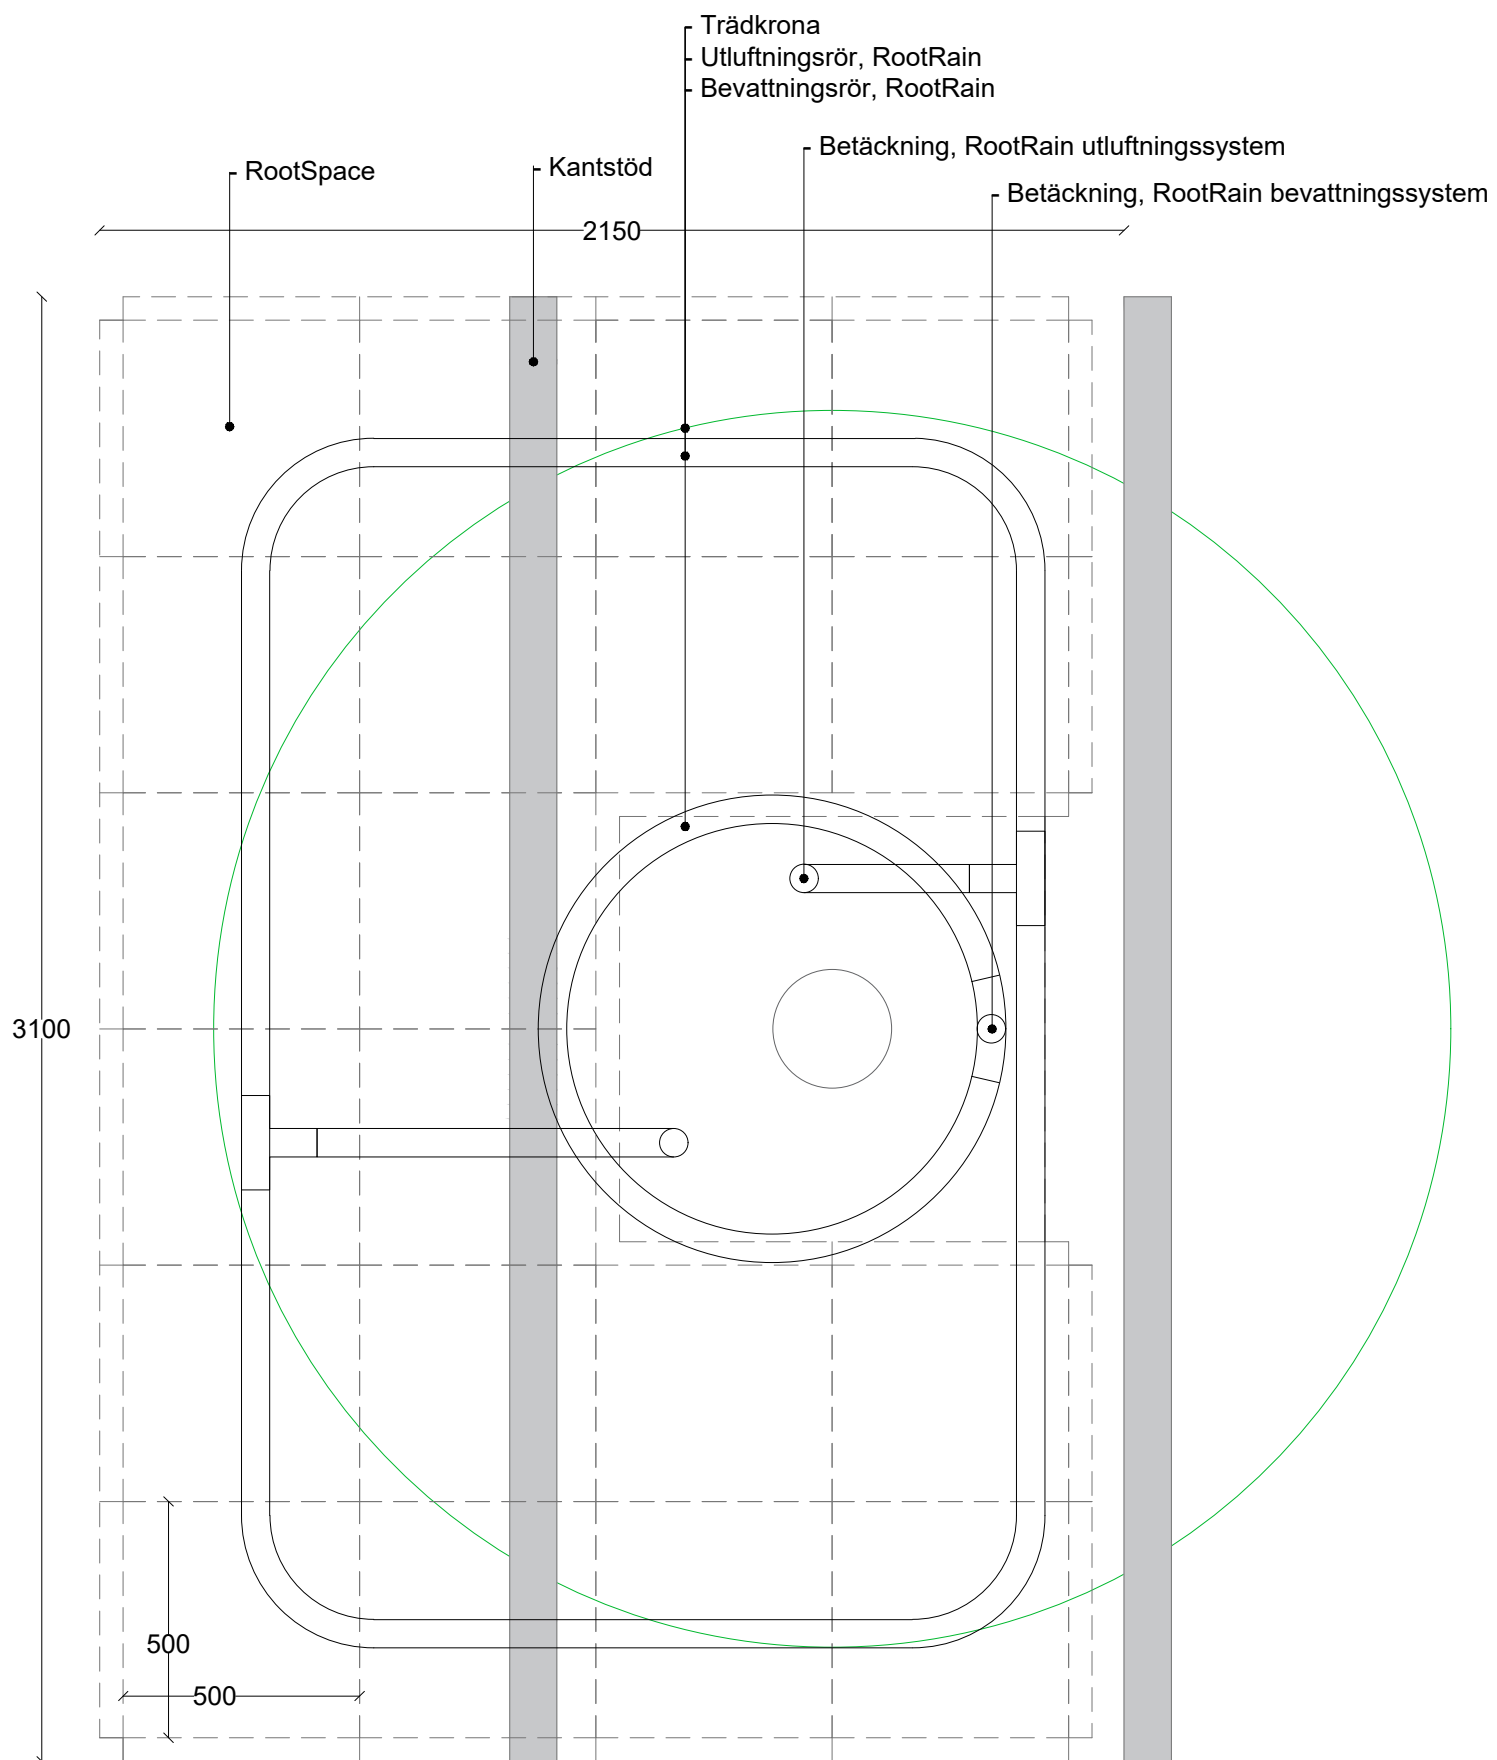

Produktnamn:		Plantering_400 2x3m			WHB & Milford landskap Stenbrovägen 28 SE-253 68 Helsingborg tel (+46) 85 25 03 880 se.milford.dk	
Produktkategori:		Trädplantering	Ritning typ:	Plan		
Datum: 17/09/2021	Initial: AGJ	Skala: 1:25	Ark: A3	Rev.: 0	Sida nr.: 1 av 1	
Tänk på att principskissen är presentation och således vägledande. Det ligger i den projekterandes och/eller utförandes händer dels att gå igenom illustrationen och applicera den i det aktuella projektet och dels att säkra att eventuella brister upptäcks och åtgärdas.						