



milford

Produktnavn:		RootSpace_600 m. RootRain 3x3			Walgerholm 13-15 DK 3500 Værløse tel +45 44971099 www.milford.dk
Produktkategori:		Træplantning	Tegningstype: Princip		
Dato: 17/09/2021	Initialer: AGJ	Skala: 1:25	Ark: A3	Rev.: 0	Side nr.: 1 af 1
Bemærk at principskitsen er et oplæg og således vejledende. Det påhviler den projekterende og/eller udførende dels at gennemgå det illustrerede og tilpasse det til den aktuelle anvendelse, dels at sikre at eventuelle mangler imødekommes og afhjælpes.					

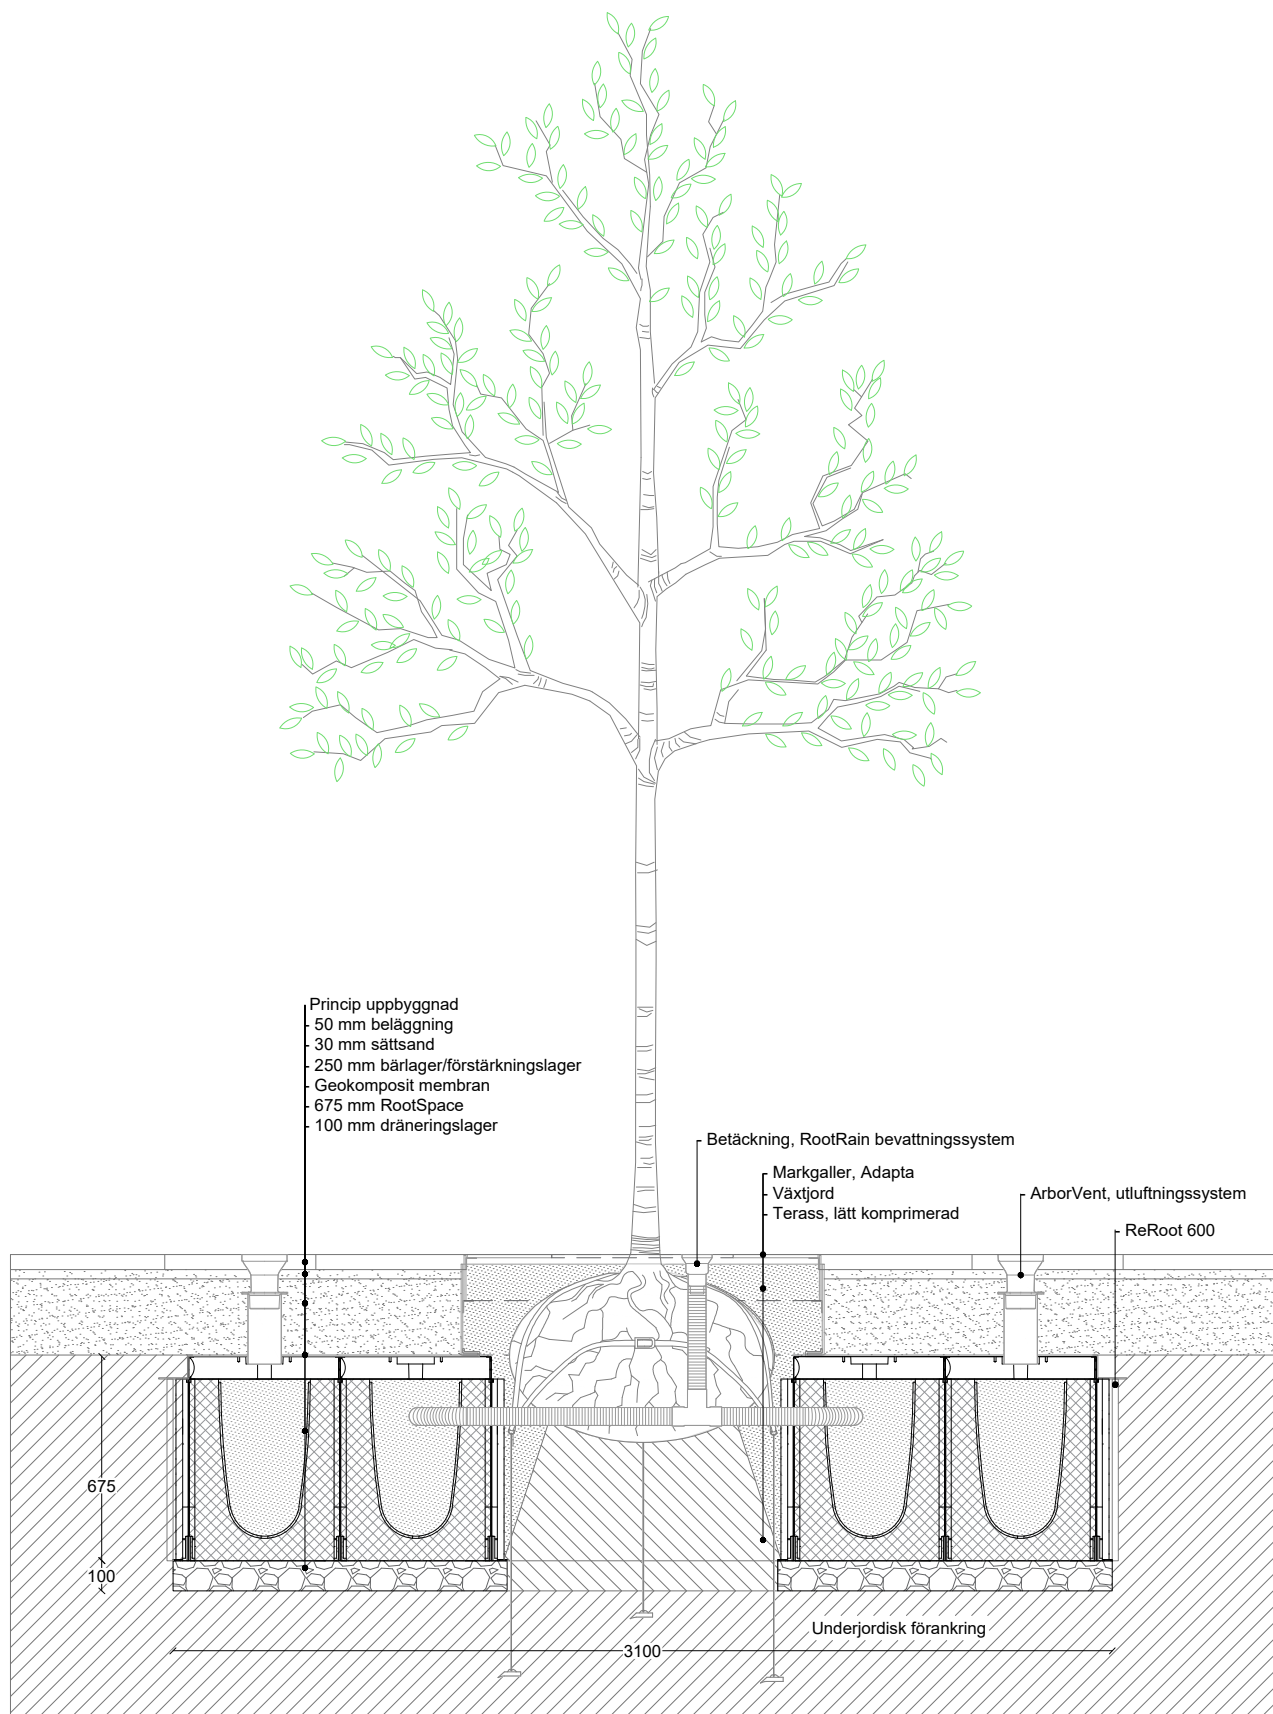


milford

Produktnavn:		RootSpace_600 m. ArborVent 3x3			Walgerholm 13-15 DK 3500 Værløse tel +45 44971099 www.milford.dk
Produktkategori:		Træplantning	Tegningstype: Princip		
Dato: 17/09/2021	Initialer: AGJ	Skala: 1:25	Ark: A3	Rev.: 0	Side nr.: 1 af 1
Bemærk at principskitsen er et oplæg og således vejledende. Det påhviler den projekterende og/eller udførende dels at gennemgå det illustrerede og tilpasse det til den aktuelle anvendelse, dels at sikre at eventuelle mangler imødekommes og afhjælpes.					

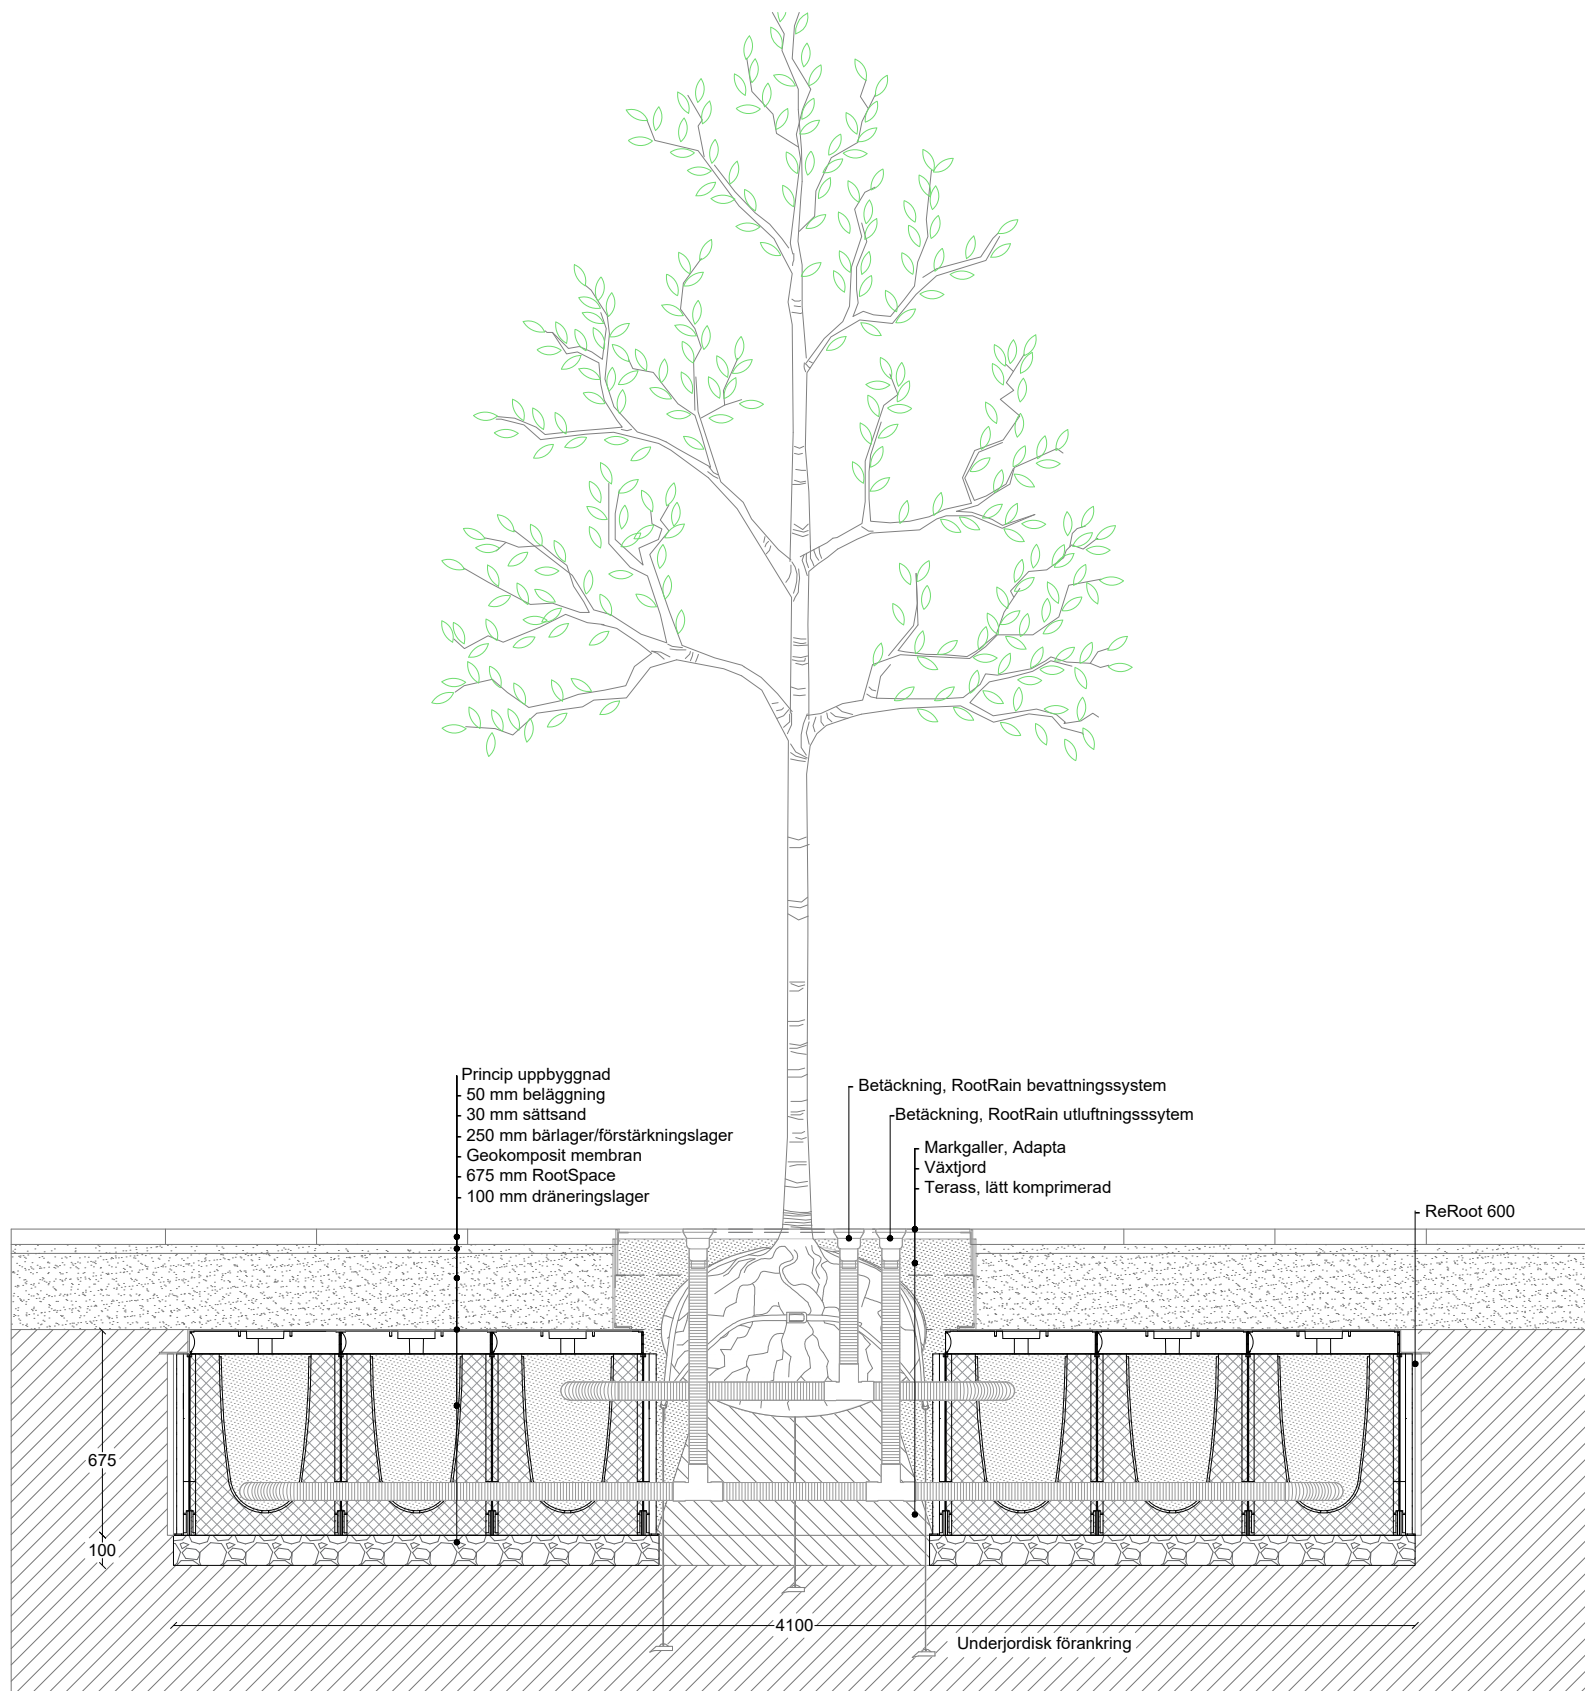



milford.

Produktnamn:		RootSpace_600 m. RootRain 4x4			Walgerholm 13-15 DK 3500 Værløse tel +45 44971099 www.milford.dk
Produktkategori:		Træplantning	Tegningstype: Princip		
Dato: 17/09/2021	Initialer: AGJ	Skala: 1:25	Ark: A3	Rev.: 0	Side nr.: 1 af 1
Bemærk at principskitsen er et oplæg og således vejledende. Det påhviler den projekterende og/eller udførende dels at gennemgå det illustrerede og tilpasse det til den aktuelle anvendelse, dels at sikre at eventuelle mangler imødekommes og afhjælpes.					

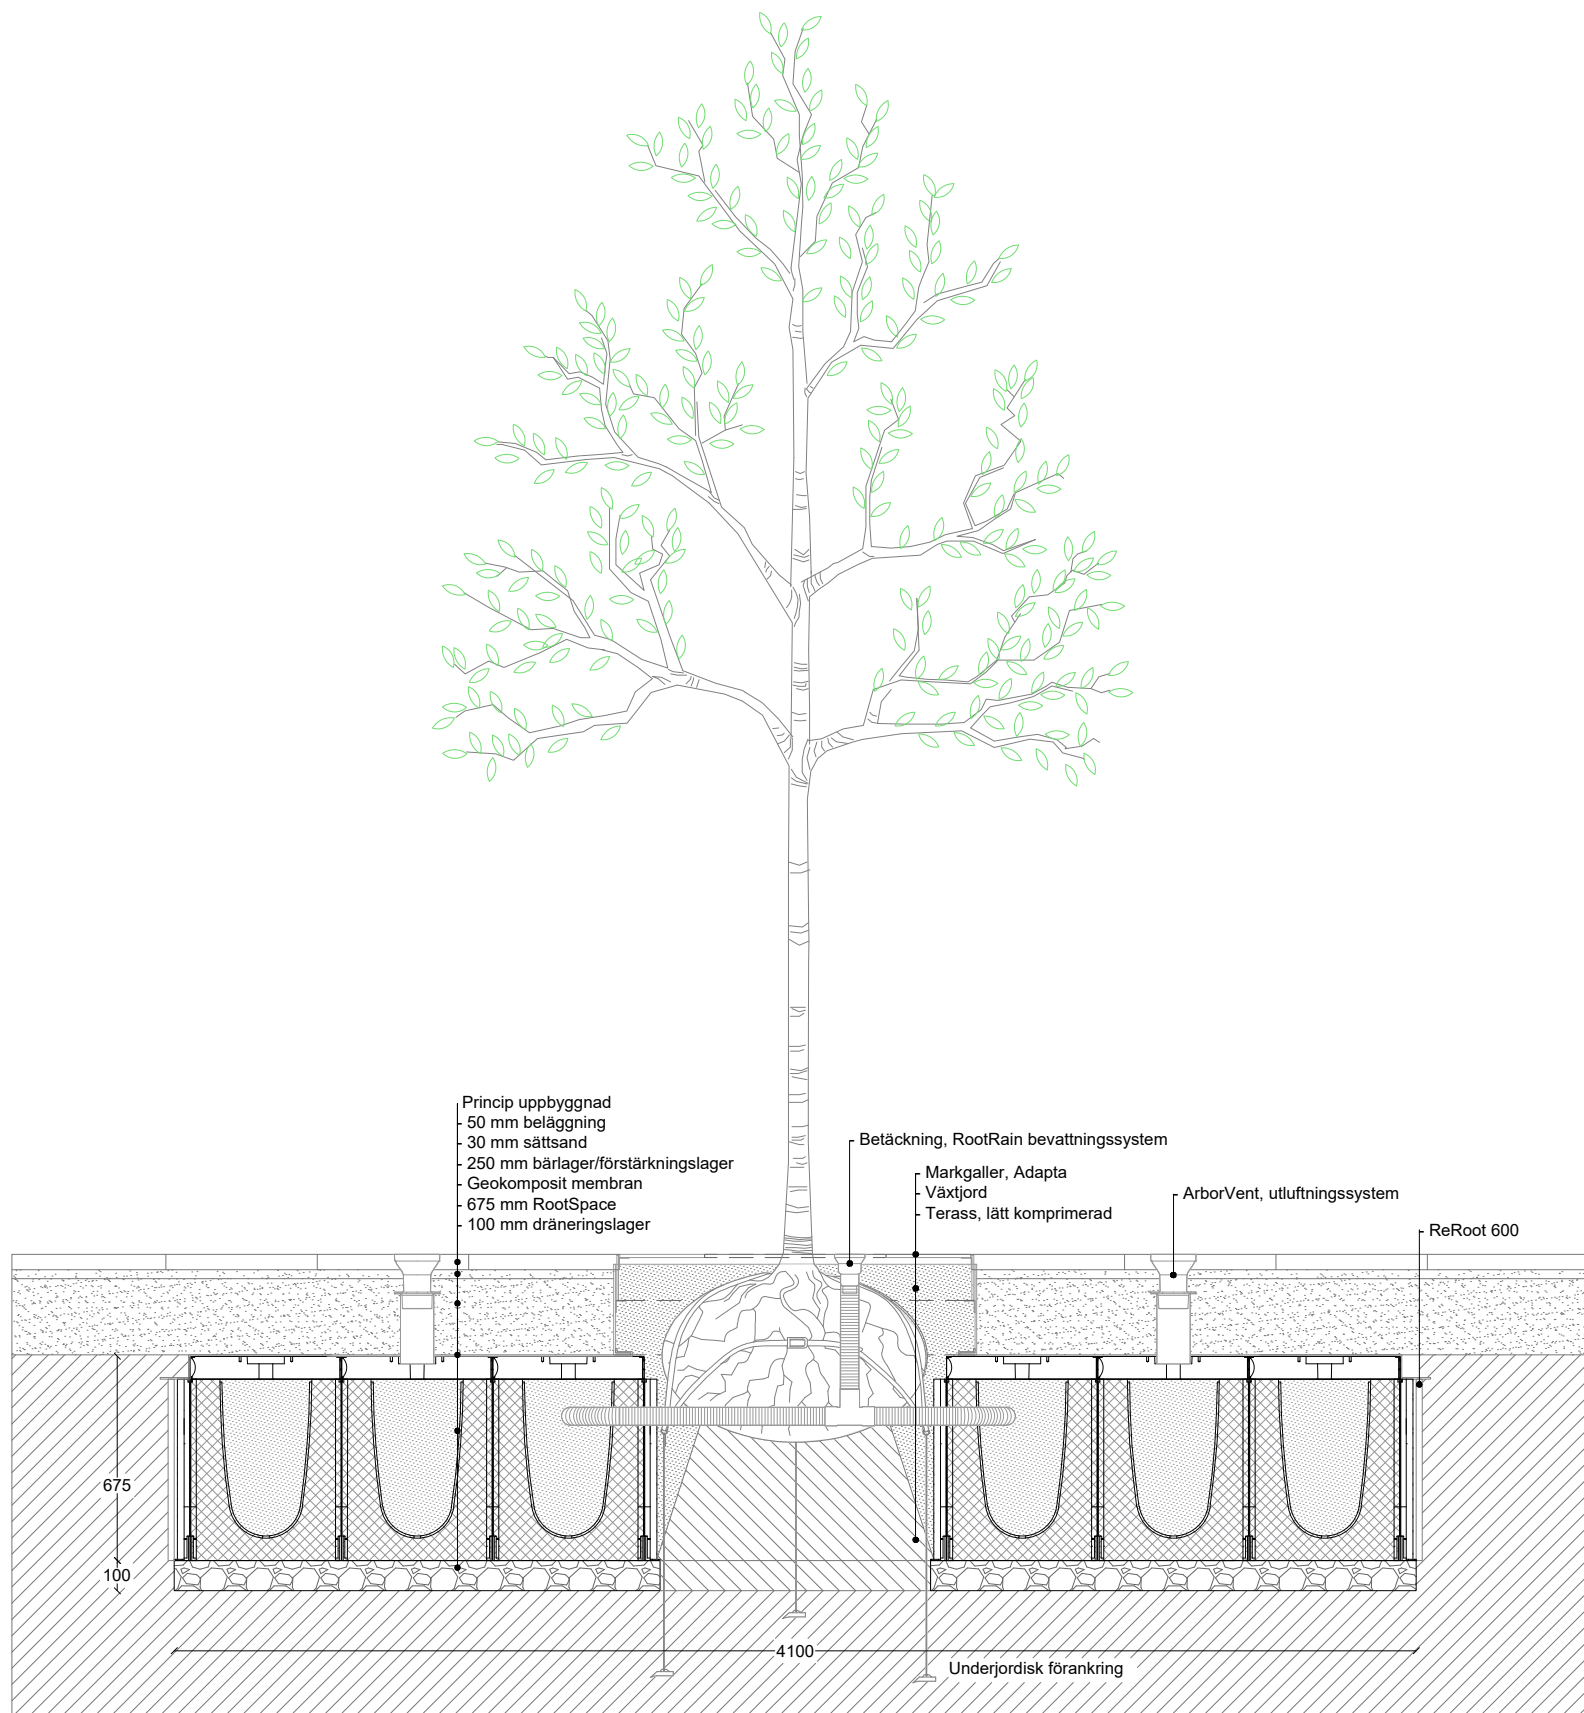


milford

Produktnavn:		RootSpace_600 m. ArborVent 4x4			Walgerholm 13-15 DK 3500 Værløse tel +45 44971099 www.milford.dk
Produktkategori:		Træplantning	Tegningstype: Princip		
Dato: 17/09/2021	Initialer: AGJ	Skala: 1:25	Ark: A3	Rev.: 0	Side nr.: 1 af 1
Bemærk at principskitsen er et oplæg og således vejledende. Det påhviler den projekterende og/eller udførende dels at gennemgå det illustrerede og tilpasse det til den aktuelle anvendelse, dels at sikre at eventuelle mangler imødekommes og afhjælpes.					

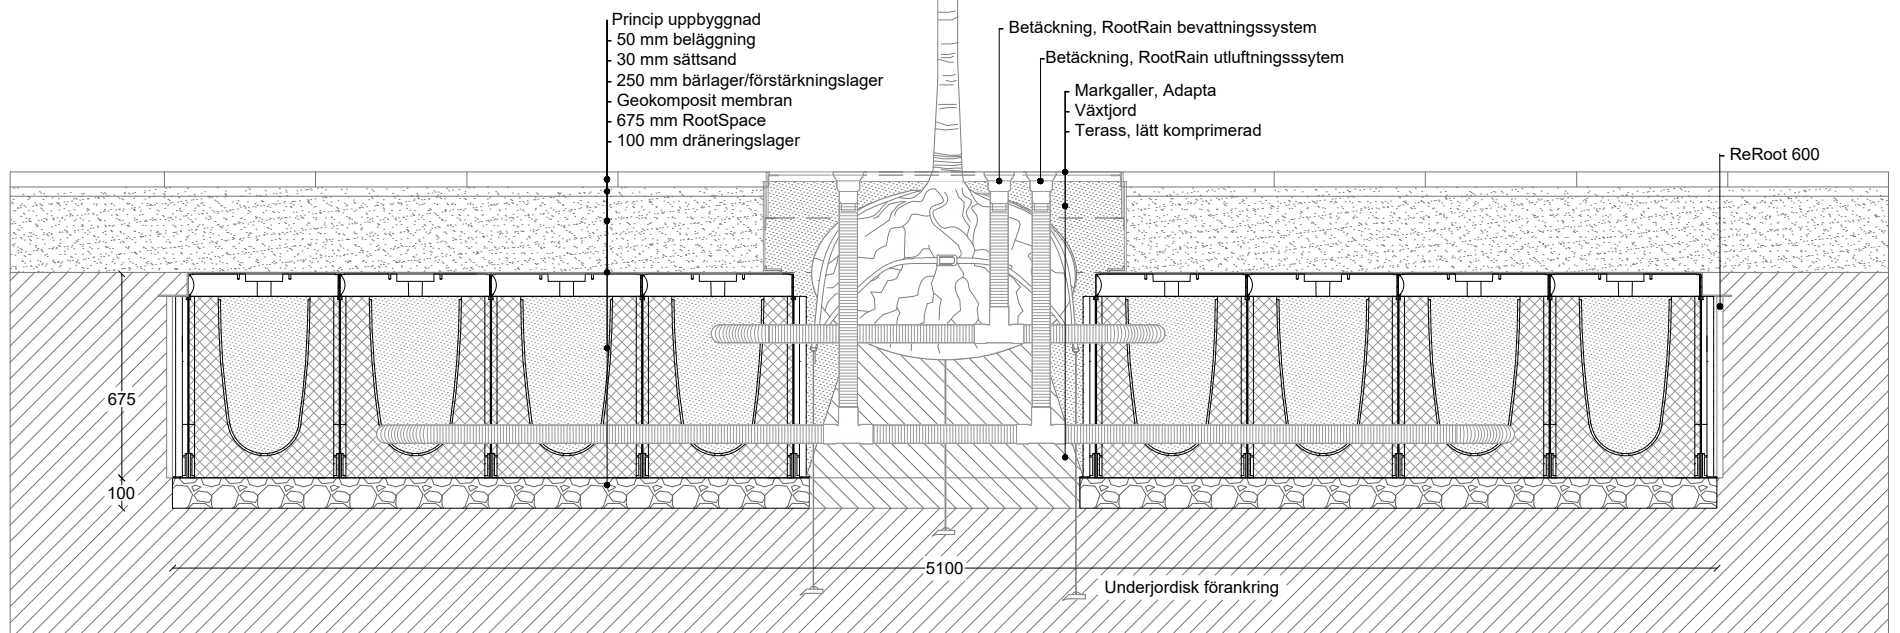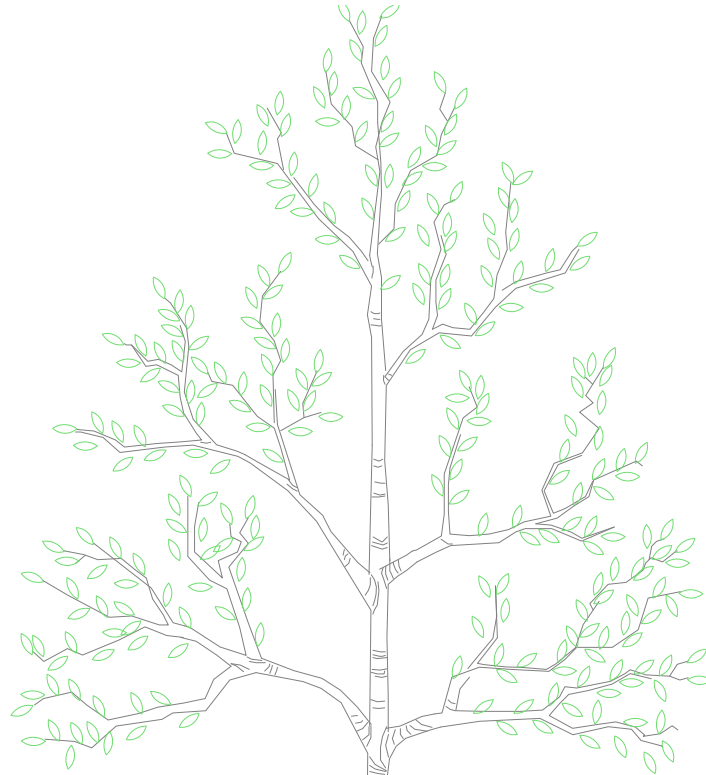


milford.

Produktnavn:		RootSpace_600 m. RootRain 5x5			Walgerholm 13-15 DK 3500 Værløse tel +45 44971099 www.milford.dk
Produktkategori:		Træplantning	Tegningstype: Princip		
Dato: 17/09/2021	Initialer: AGJ	Skala: 1:25	Ark: A3	Rev.: 0	Side nr.: 1 af 1
Bemærk at principskitsen er et oplæg og således vejledende. Det påhviler den projekterende og/eller udførende dels at gennemgå det illustrerede og tilpasse det til den aktuelle anvendelse, dels at sikre at eventuelle mangler imødekommes og afhjælpes.					

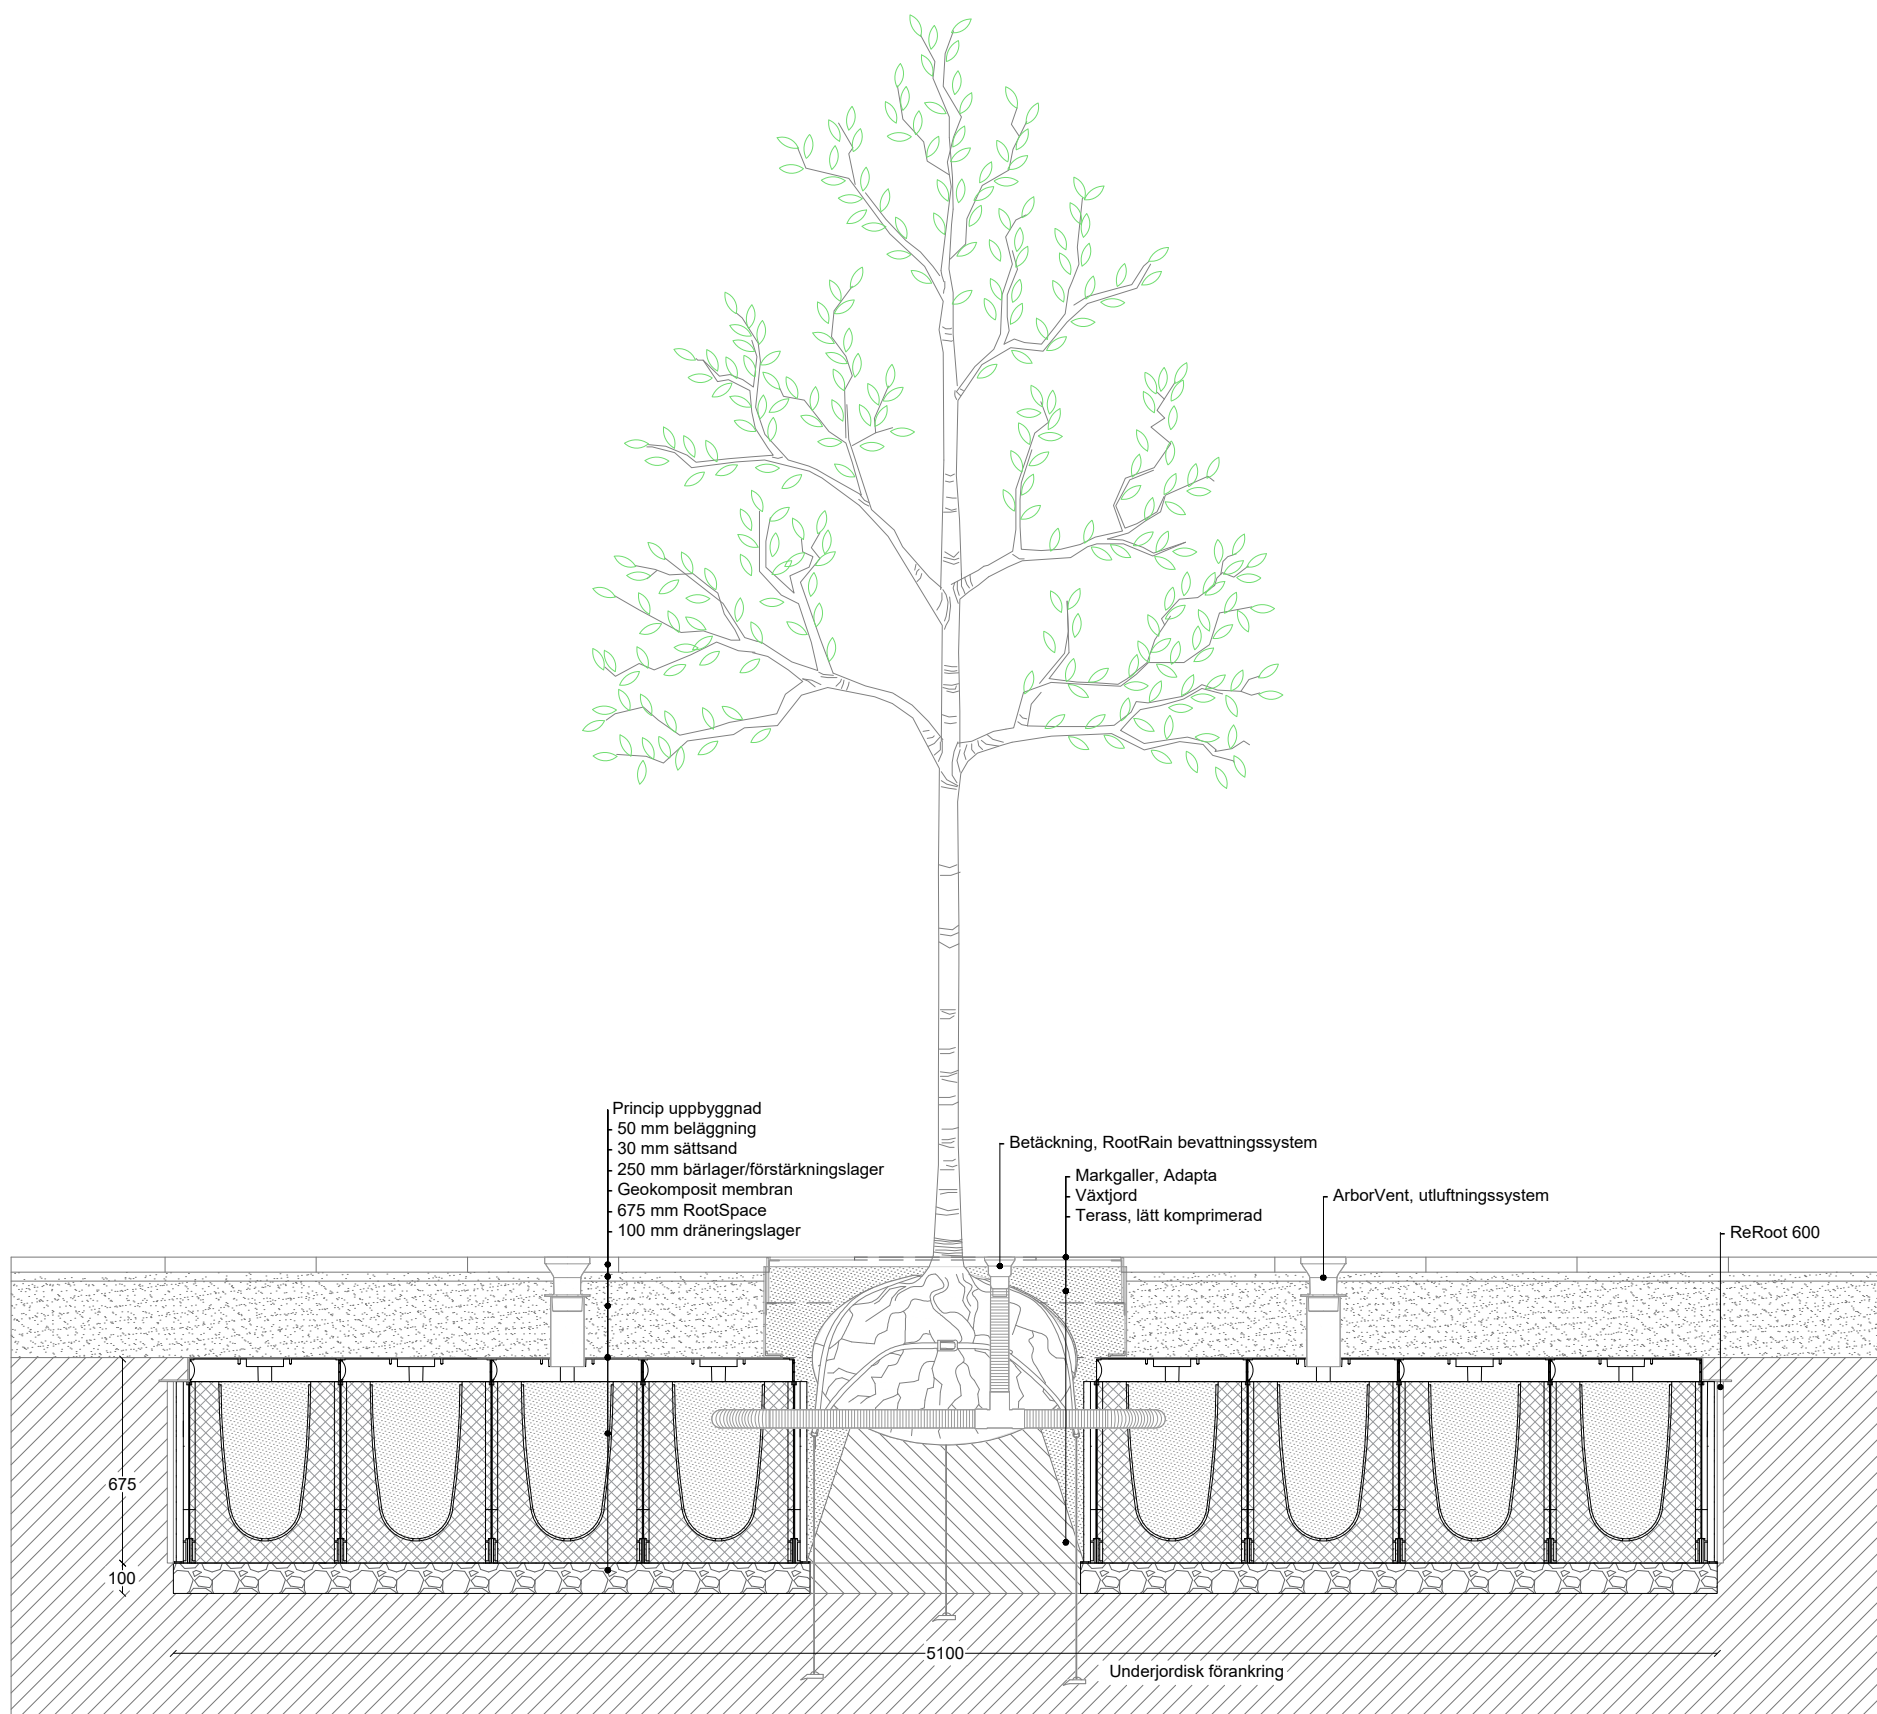


milford.

Produkttyp:		RootSpace_600 m. ArborVent 5x5			Walgerholm 13-15 DK 3500 Værløse tel +45 44971099 www.milford.dk
Produktkategori:	Træplantning	Tegningstype:	Princip		
Dato:	17/09/2021	Initialer:	AGJ	Skala:	1:25
Ark:	A3	Rev.:	0	Side nr.:	1 af 1
Bemærk at principskitsen er et oplæg og således vejledende. Det påhviler den projekterende og/eller udførende dels at gennemgå det illustrerede og tilpasse det til den aktuelle anvendelse, dels at sikre at eventuelle mangler imødekommes og afhjælpes.					

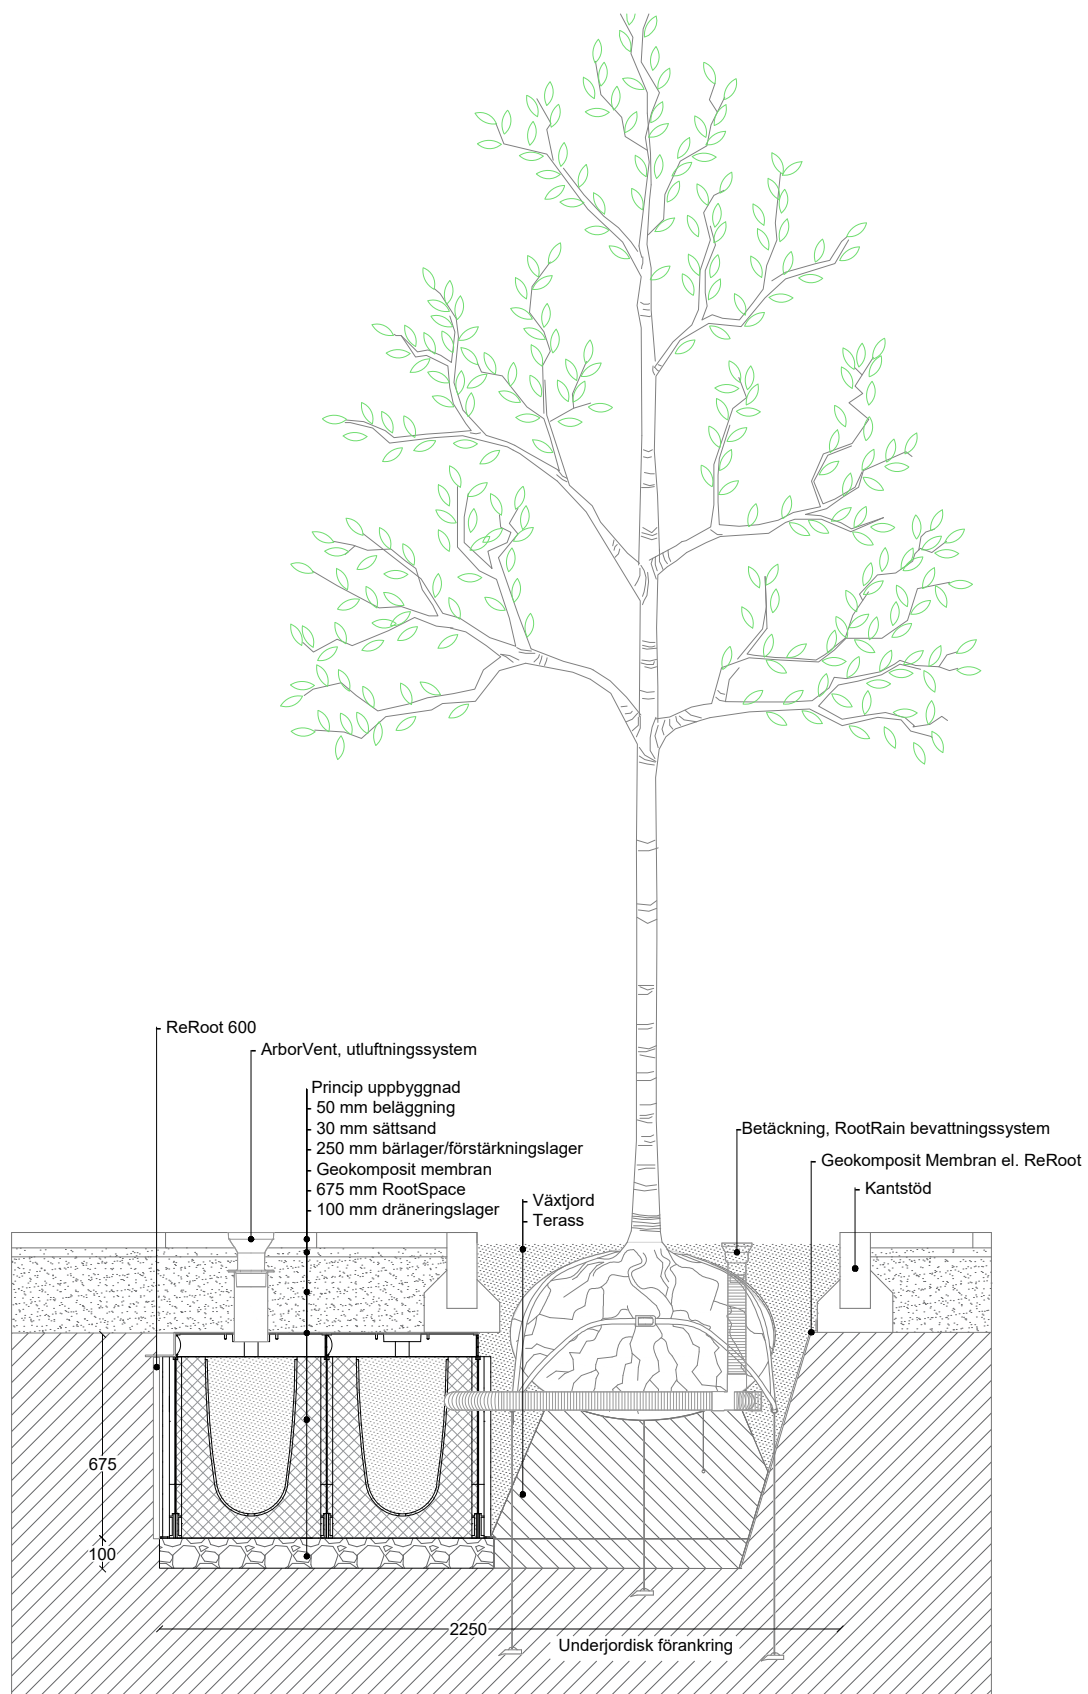


milford.

Produktnavn:		RootSpace_600 m. ArborVent 2x3			Walgerholm 13-15 DK 3500 Værløse tel +45 44971099 www.milford.dk
Produktkategori:		Træplantning	Tegningstype: Princip		
Dato: 17/09/2021	Initialer: AGJ	Skala: 1:25	Ark: A3	Rev.: 0	Side nr.: 1 af 1
Bemærk at principskitsen er et oplæg og således vejledende. Det påhviler den projekterende og/eller udførende dels at gennemgå det illustrerede og tilpasse det til den aktuelle anvendelse, dels at sikre at eventuelle mangler imødekommes og afhjælpes.					

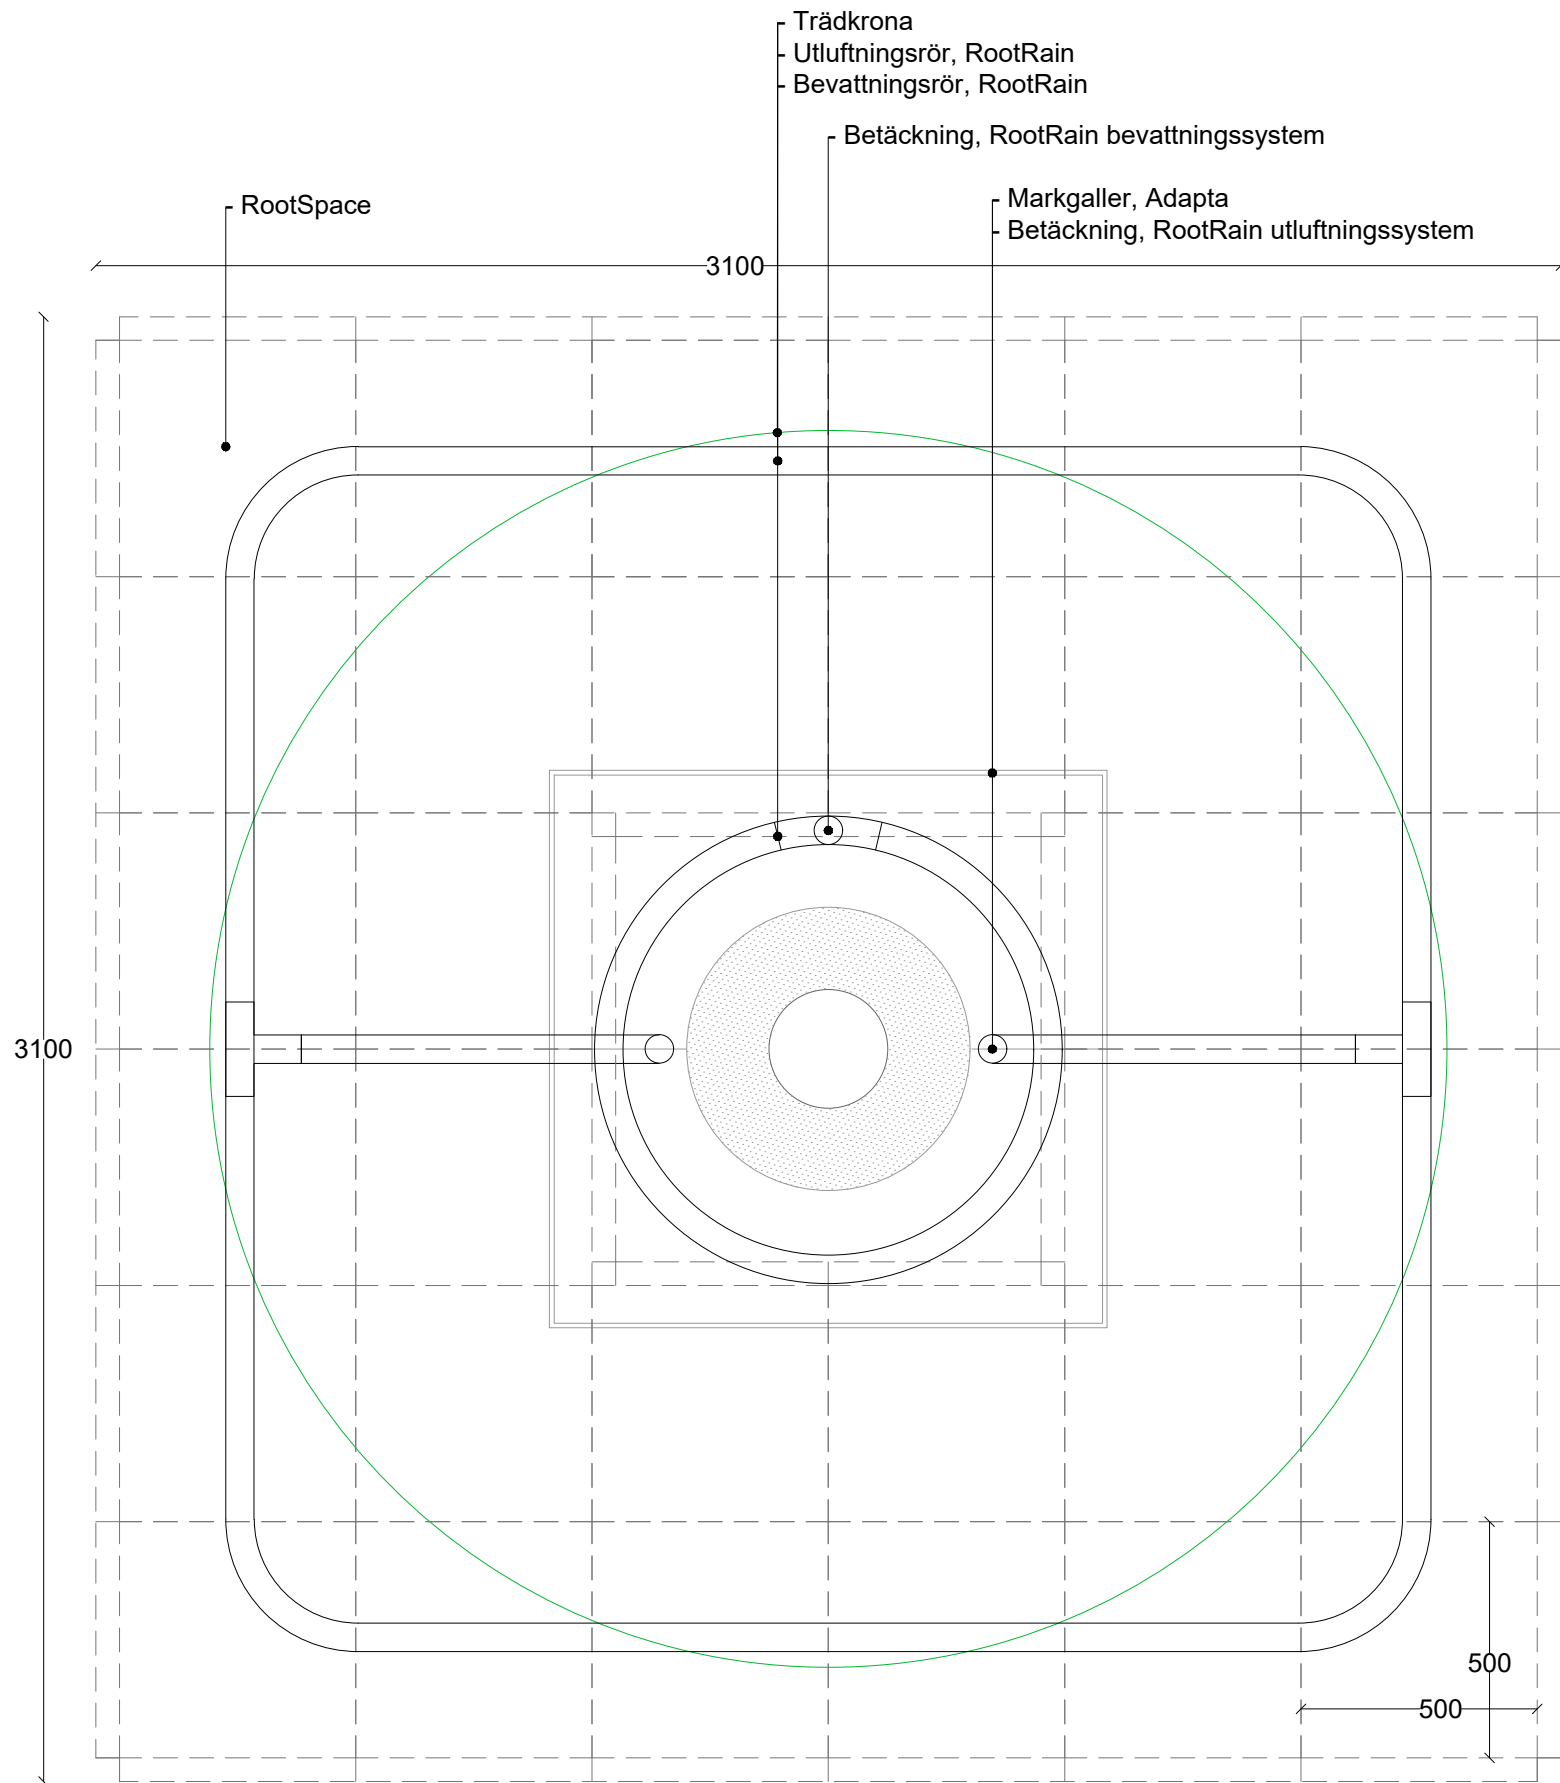

Produktnavn:		Plantering_600 3x3m			Walgerholm 13-15 DK 3500 Værløse tel +45 44971099 www.milford.dk
Produktkategori:		Træplantning	Tegningstype: Princip		
Dato: 17/09/2021	Initialer: AGJ	Skala: 1:25	Ark: A3	Rev.: 0	Side nr.: 1 af 1
Bemærk at principskitsen er et oplæg og således vejledende. Det påhviler den projekterende og/eller udførende dels at gennemgå det illustrerede og tilpasse det til den aktuelle anvendelse, dels at sikre at eventuelle mangler imødekommes og afhjælpes.					

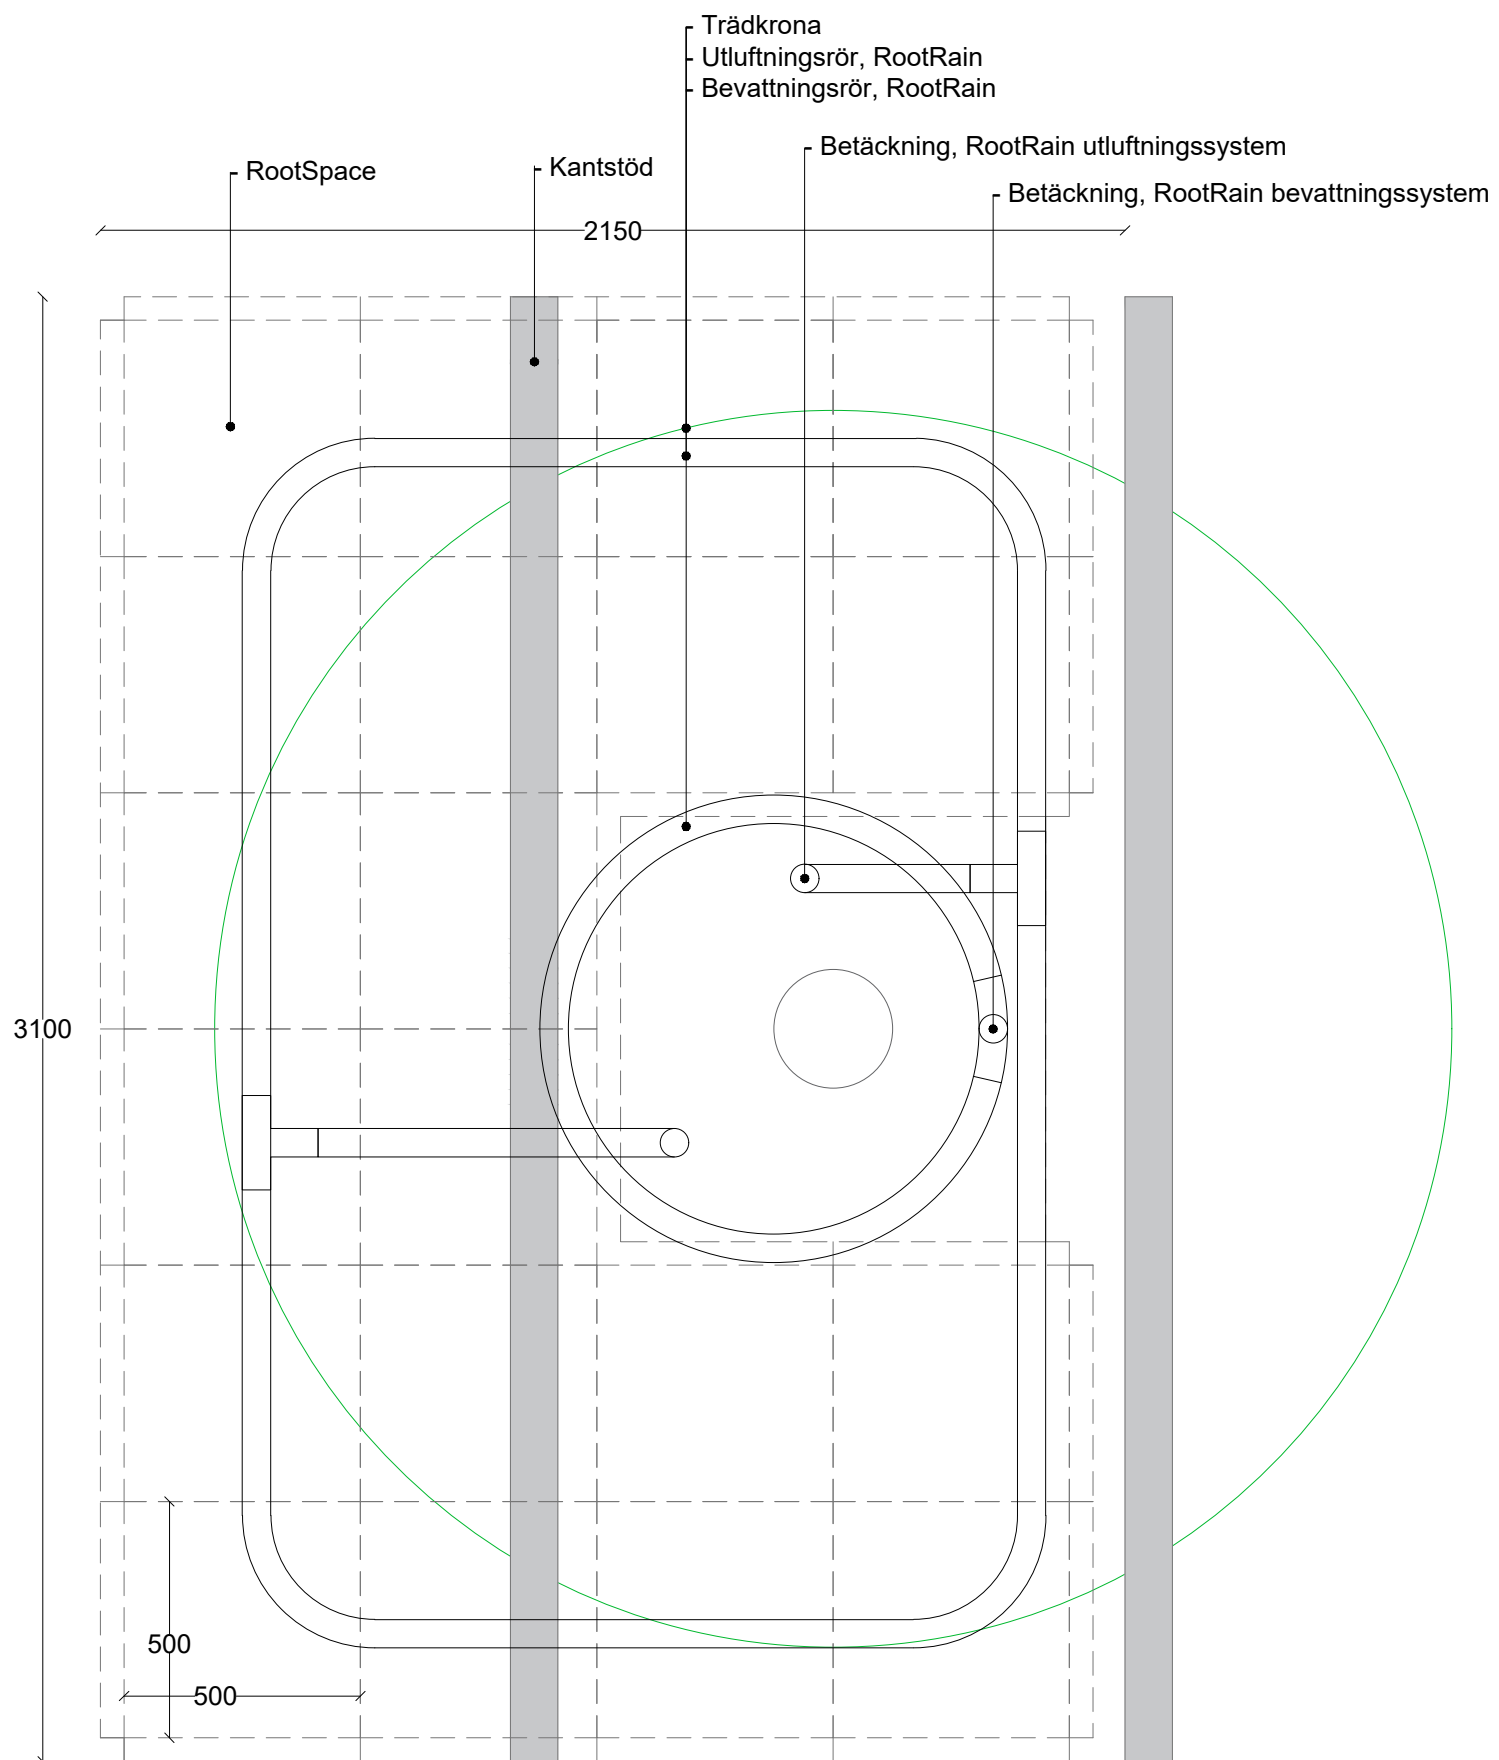

Produktnavn:		Plantering_600 2x3m			Walgerholm 13-15 DK 3500 Værløse tel +45 44971099 www.milford.dk
Produktkategori:		Træplantning	Tegningstype: Princip		
Dato: 17/09/2021	Initialer: AGJ	Skala: 1:25	Ark: A3	Rev.: 0	Side nr.: 1 af 1
Bemærk at principskitsen er et oplæg og således vejledende. Det påhviler den projekterende og/eller udførende dels at gennemgå det illustrerede og tilpasse det til den aktuelle anvendelse, dels at sikre at eventuelle mangler imødekommes og afhjælpes.					