
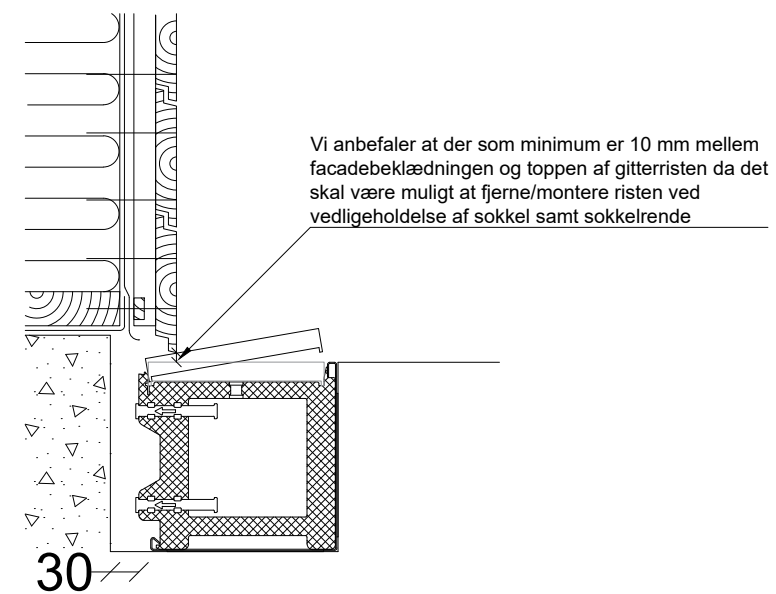
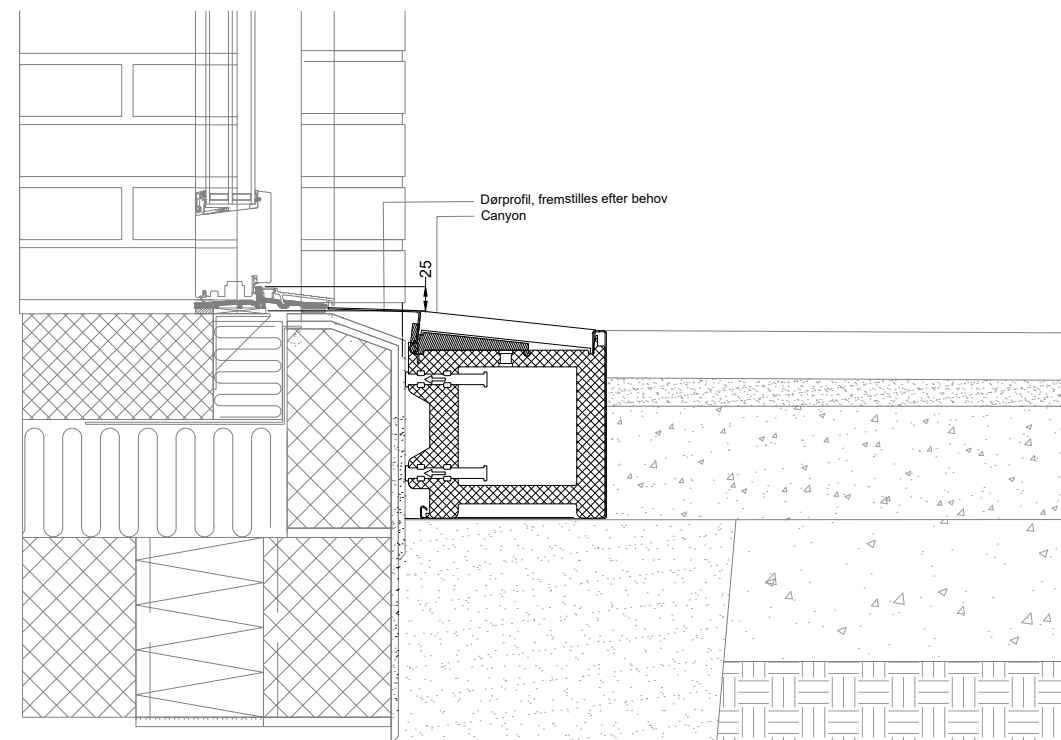


**milford.**



Produkt navn:		<b>Canyon 1.0</b>			Walgerholm 13-15 DK 3500 Værløse tel +45 44971099 www.milford.dk						
Produkt kategori:		<b>Sokkelrender</b>	Tegningstype:		<b>Princip</b>						
Dato:	10/10/2022	Initialer:	MML	Skala:	1:5	Ark:	A3	Rev.:	0	Side nr.:	1 af 1
Bemærk at principskitsen er et oplæg og således vejledende. Det påhviler den projekterende og/eller udførende dels at gennemgå det illustrerede og tilpasse det til den aktuelle anvendelse, dels at sikre at eventuelle mangler imødekommes og afhjælpes.											

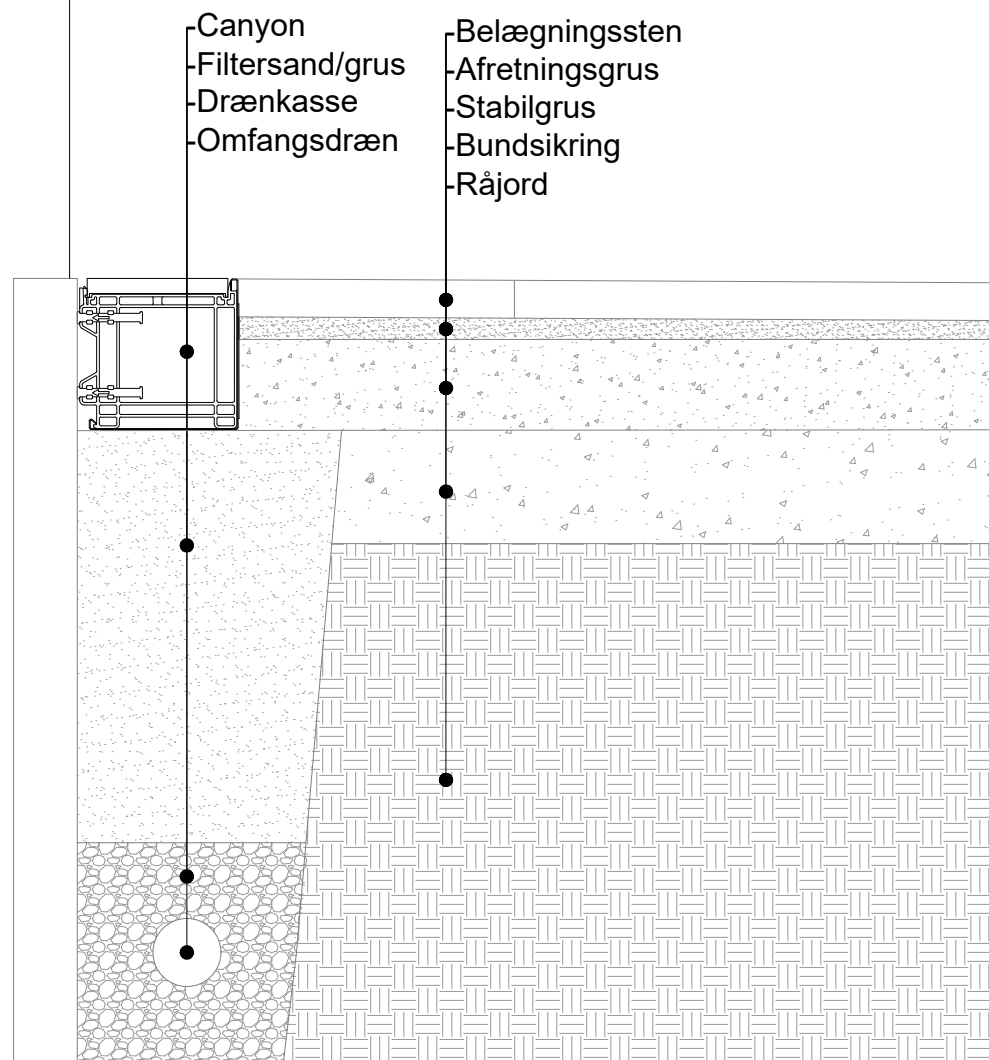

**milford.**

Produkt navn:		<b>Canyon 1.0 og 2.0 Snit</b>			Walgerholm 13-15 DK 3500 Værløse tel +45 44971099 www.milford.dk	
Produkt kategori:		<b>Sokkelrender</b>		Tegningstype:		<b>Snit</b>
Dato:	10/10/2022	Initialer:	MML	Skala:	N/A	Ark: A3 Rev.: 0 Side nr.: 1 af 1
Bemærk at principskitsen er et oplæg og således vejledende. Det påhviler den projekterende og/eller udførende dels at gennemgå det illustrerede og tilpasse det til den aktuelle anvendelse, dels at sikre at eventuelle mangler imødekommes og afhjælpes.						

### Udvendigt hjørne

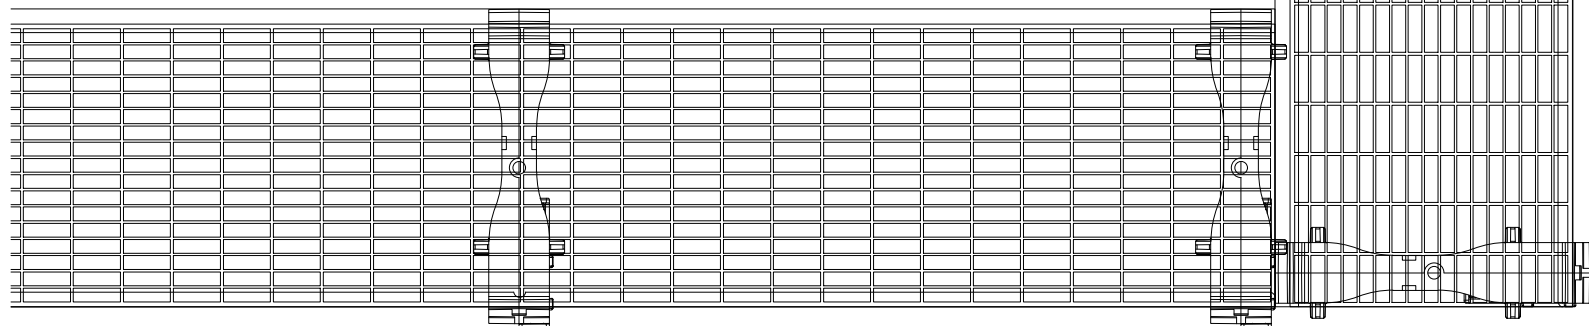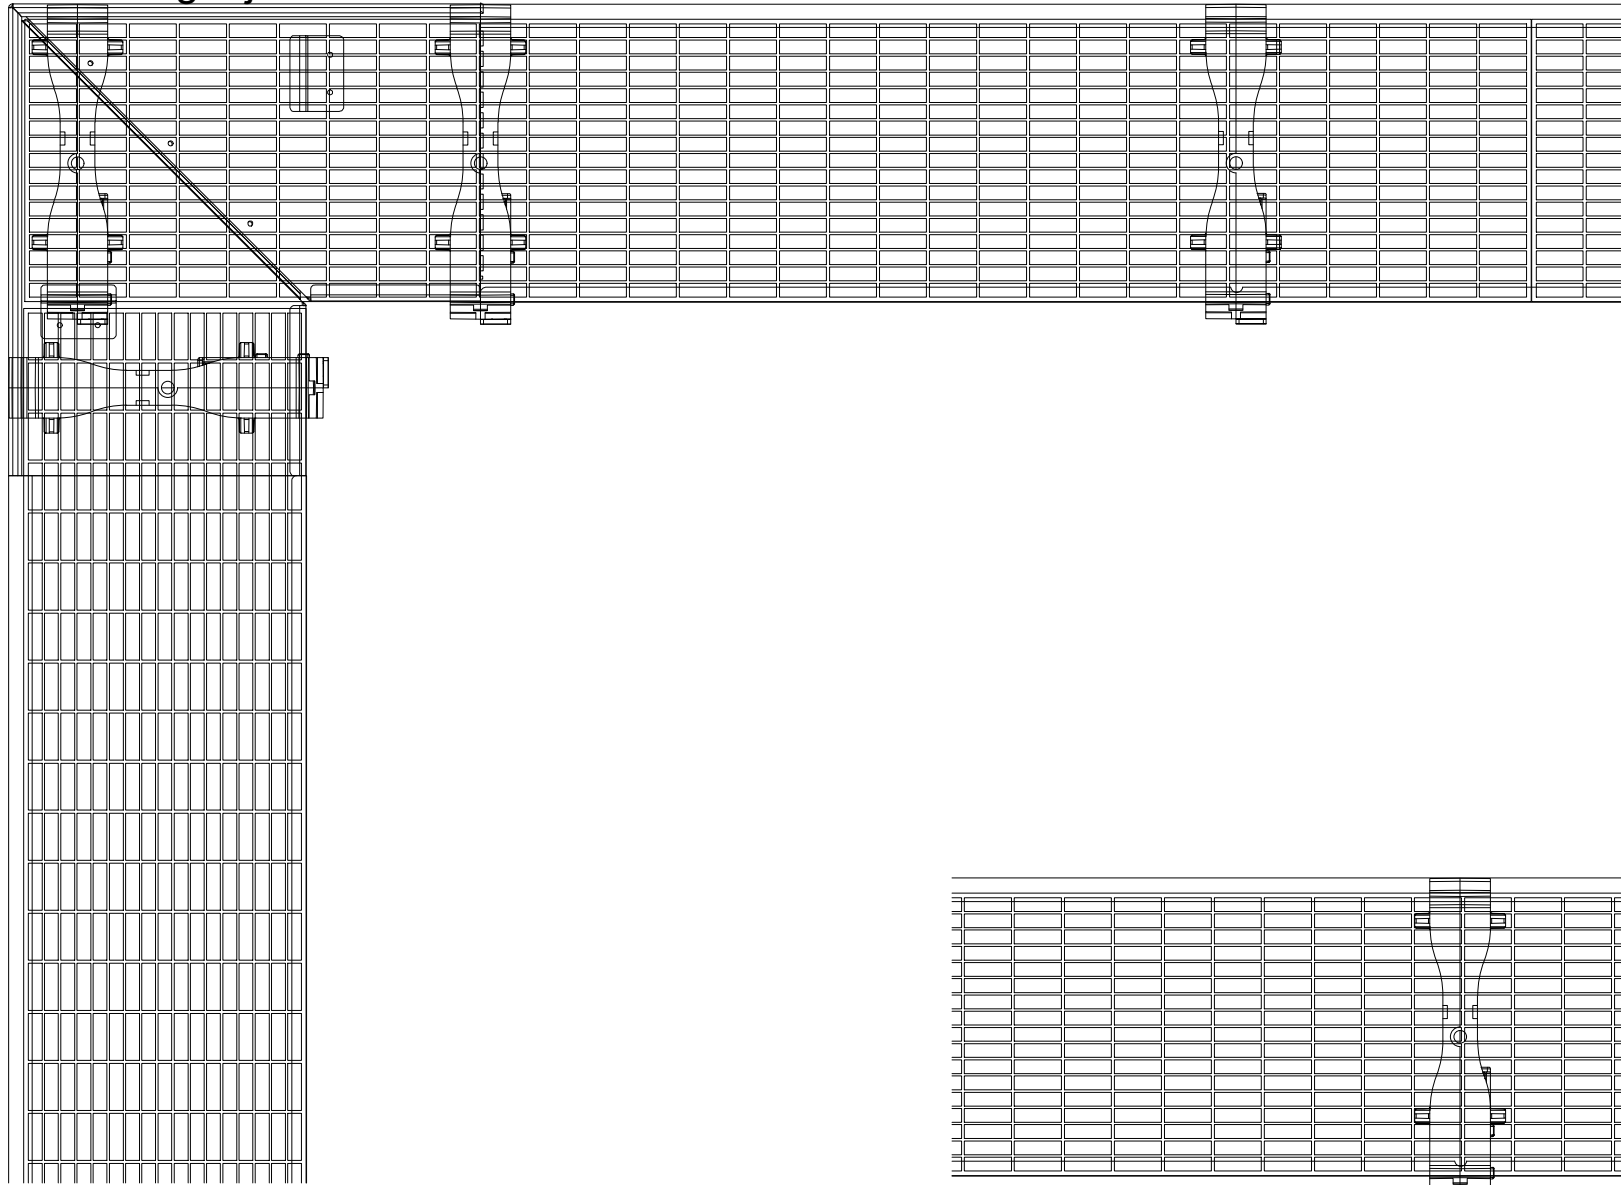

### Indvendigt hjørne

**milford.**

Produktnavn:		<b>Canyon 1.0 og 2.0 Hjørner</b>			Walgerholm 13-15 DK 3500 Værløse tel +45 44971099 www.milford.dk
Produktkategori:		<b>Sokkelrender</b>	Tegningstype: <b>Snit</b>		
Dato:	10/10/2022	Initialer:	MML	Skala:	1:5
Ark:	A3	Rev.:	0	Side nr.:	1 af 1
<p>Bemærk at principskiten er et oplæg og således vejledende. Det påhviler den projekterende og/eller udførende dels at gennemgå det illustrerede og tilpasse det til den aktuelle anvendelse, dels at sikre at eventuelle mangler imødekommes og afhjælpes.</p>					