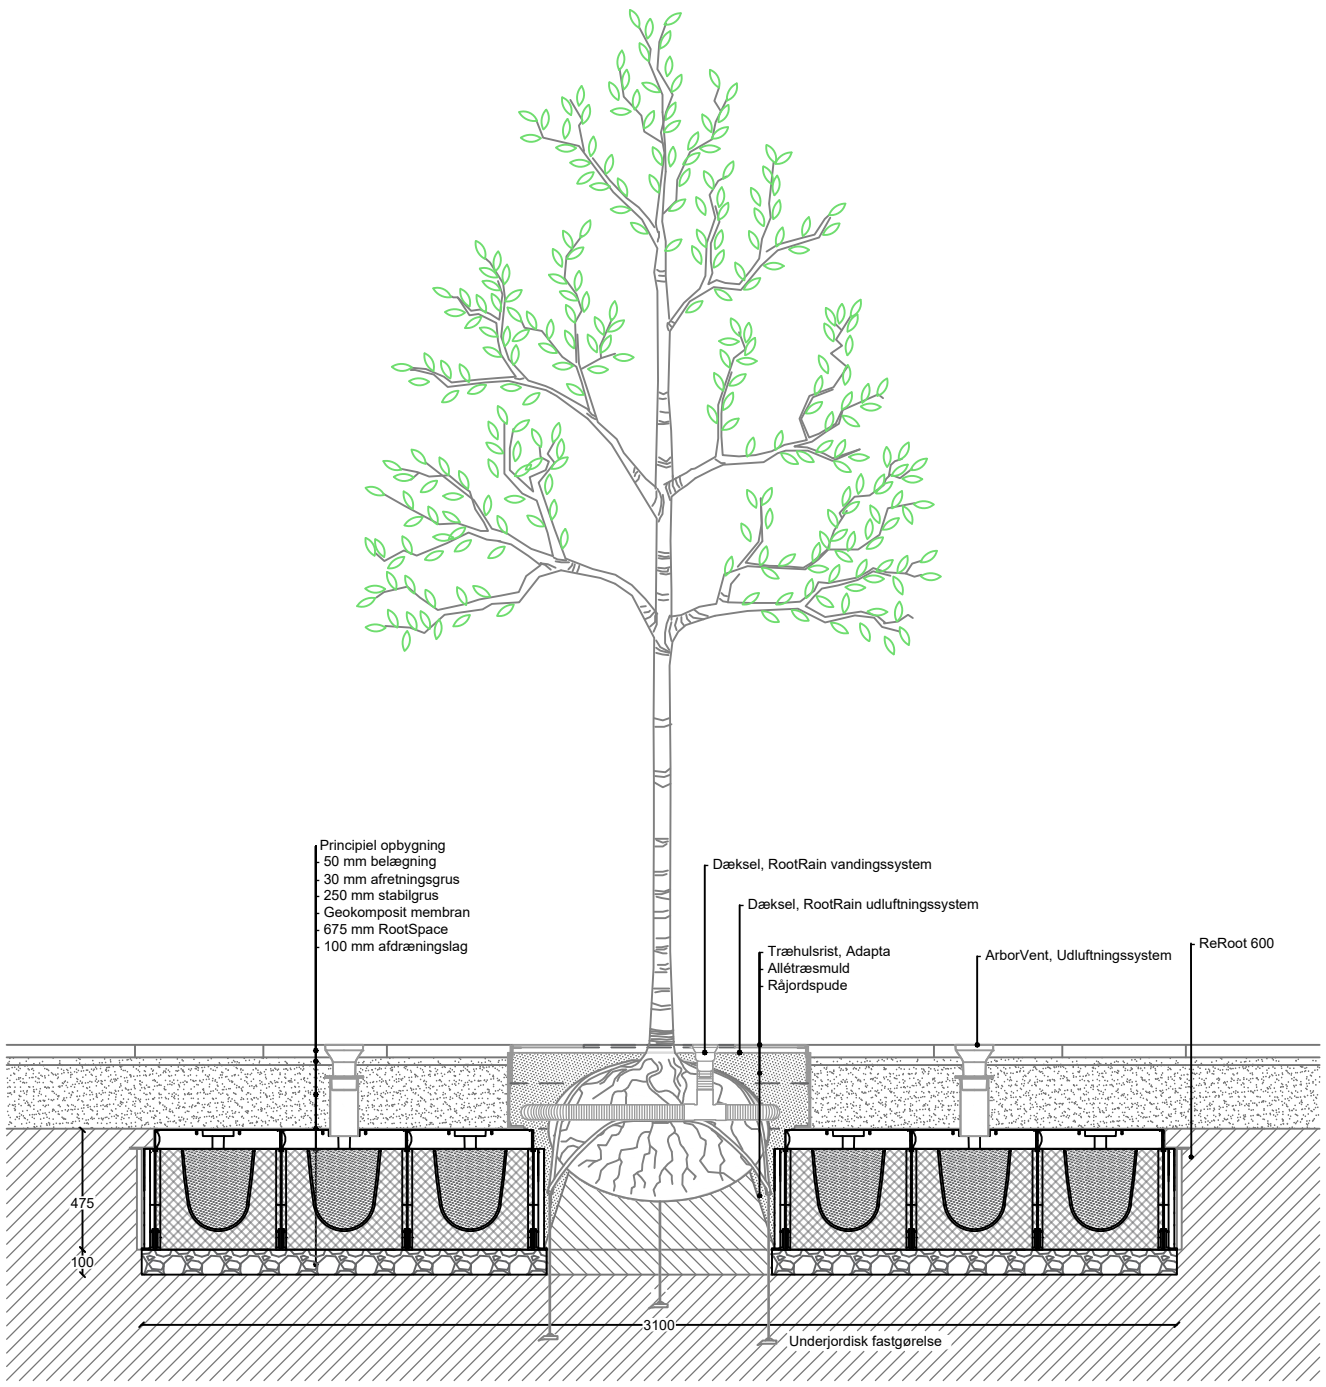

milford

Produktnavn: RootSpace_400 m. ArborVent 4x4					Walgerholm 13-15 DK 3500 Værløse tel +45 44971099 www.milford.dk
Produktkategori: Træplantning			Tegningstype: Princip		
Dato: 23-07-2020	Initialer: MHS	Skala: 1:30	Ark: A3	Rev.: 0	Side nr.: 1 af 1

Bemærk at principskitsen er er et oplæg og således vejledende. Det påhviler den projekterende og/eller udførende dels at gennemgå det illustrerede og tilpasse det til den aktuelle anvendelse, dels at sikre at eventuelle mangler imødekommes og afhjælpes.