Installation type

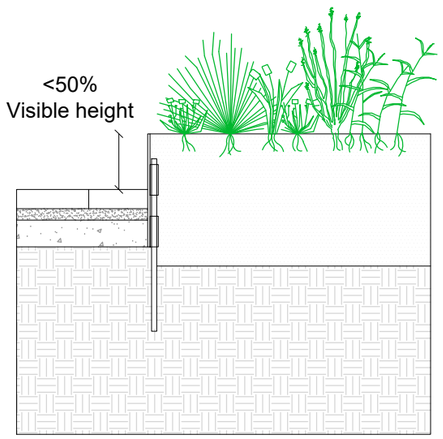

Material

Top detail

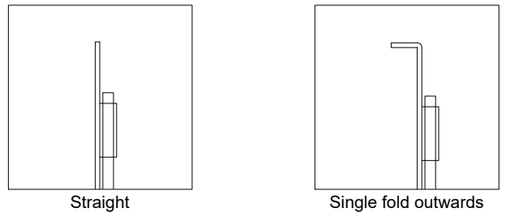

Bottom detail

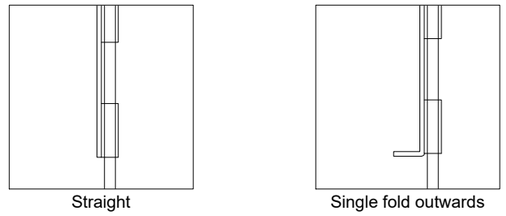

Applications

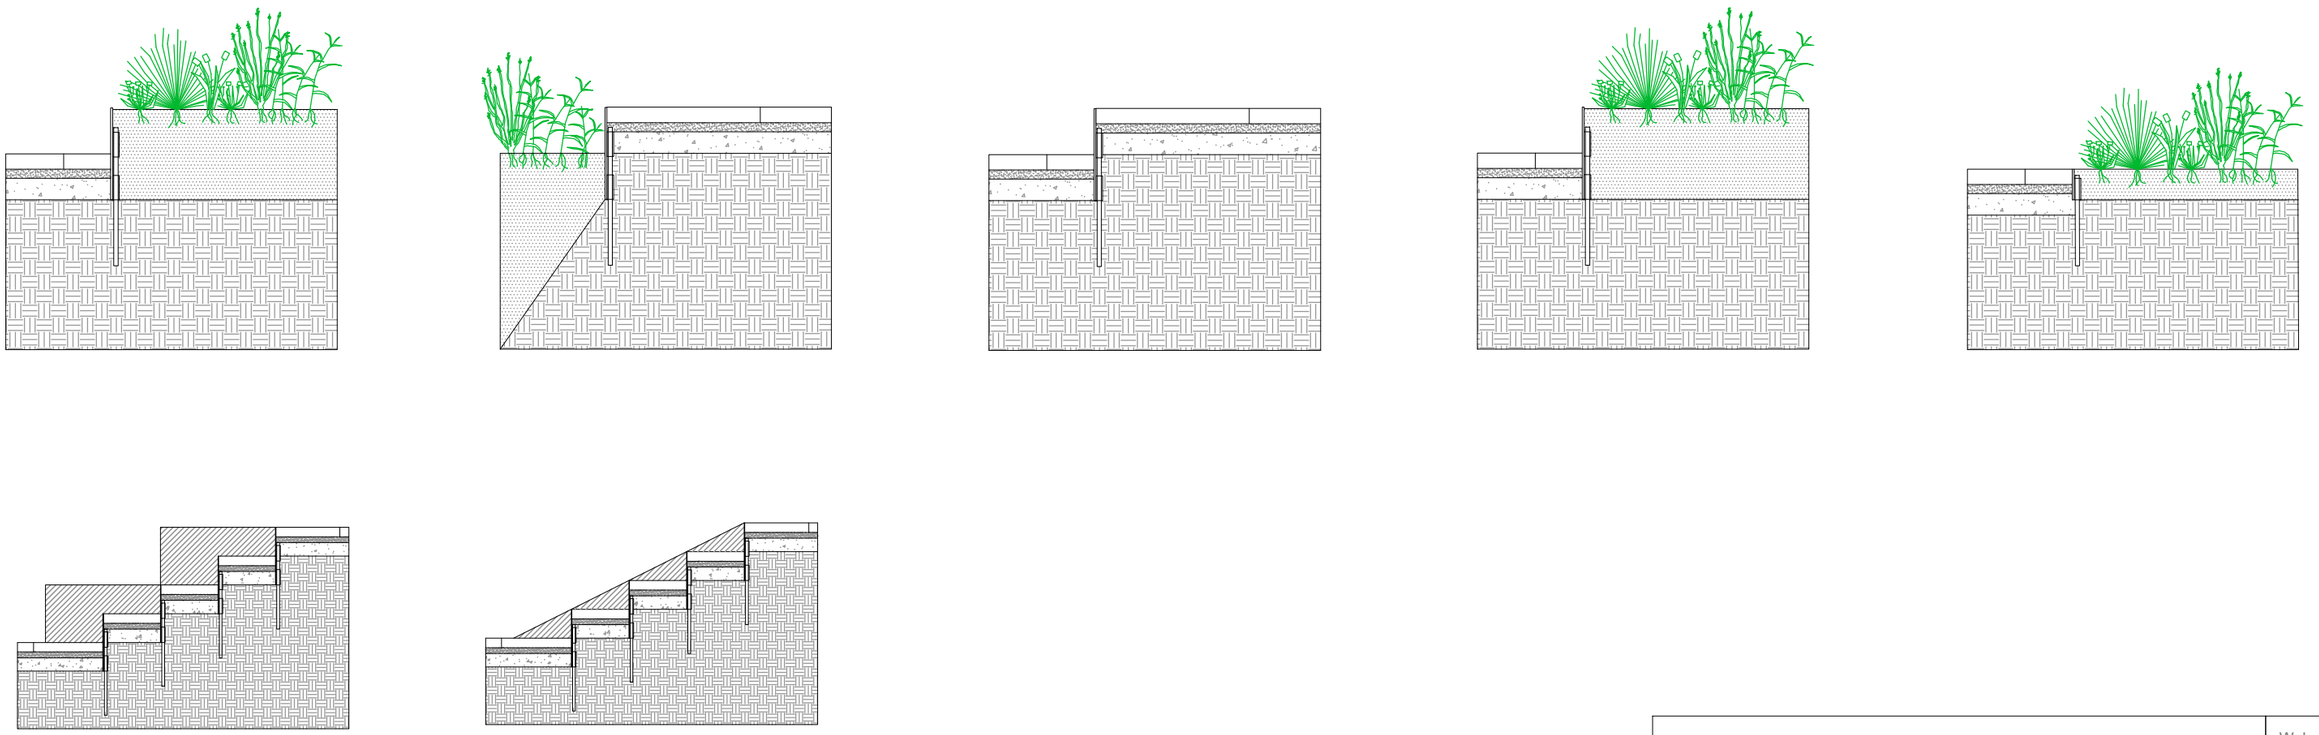

Contrast Freestyle In Terrain <150mm					Walgerholm 13-15 DK 3500 Værløse tel +45 44971099 en.milford.dk
Product Category: Edging			Drawing Type: Principle		
Date: 12/07/2021	Initials:	Scale: NTS	Sheet: A3	Rev.: 0	Page no. 1 of 1

Note that this drawing is for illustration purposes only. It relies on the project engineer and/or contractor to check all details and determine its suitability for use.

Installation type

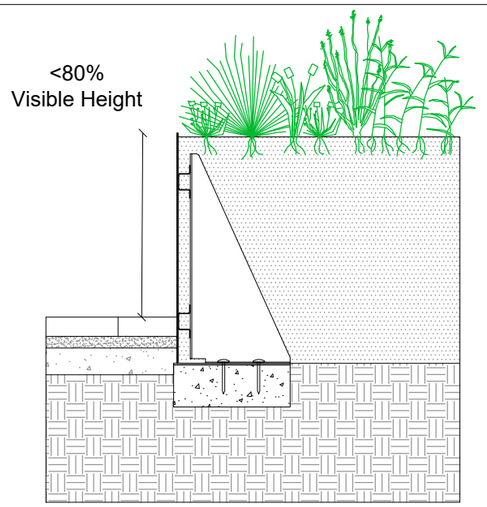

Material

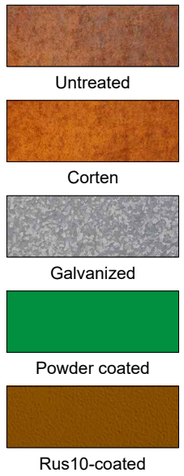

Top detail

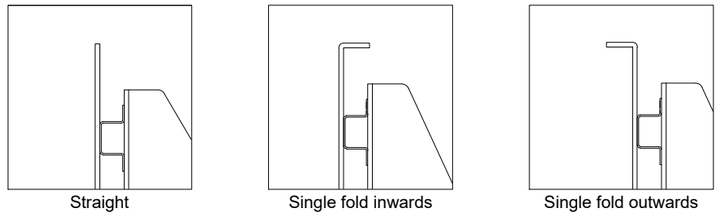

Bottom detail

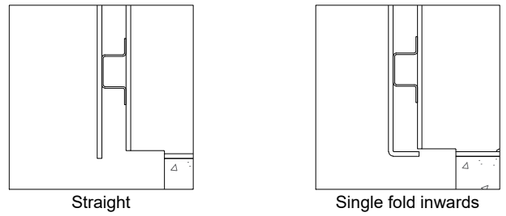

Applications

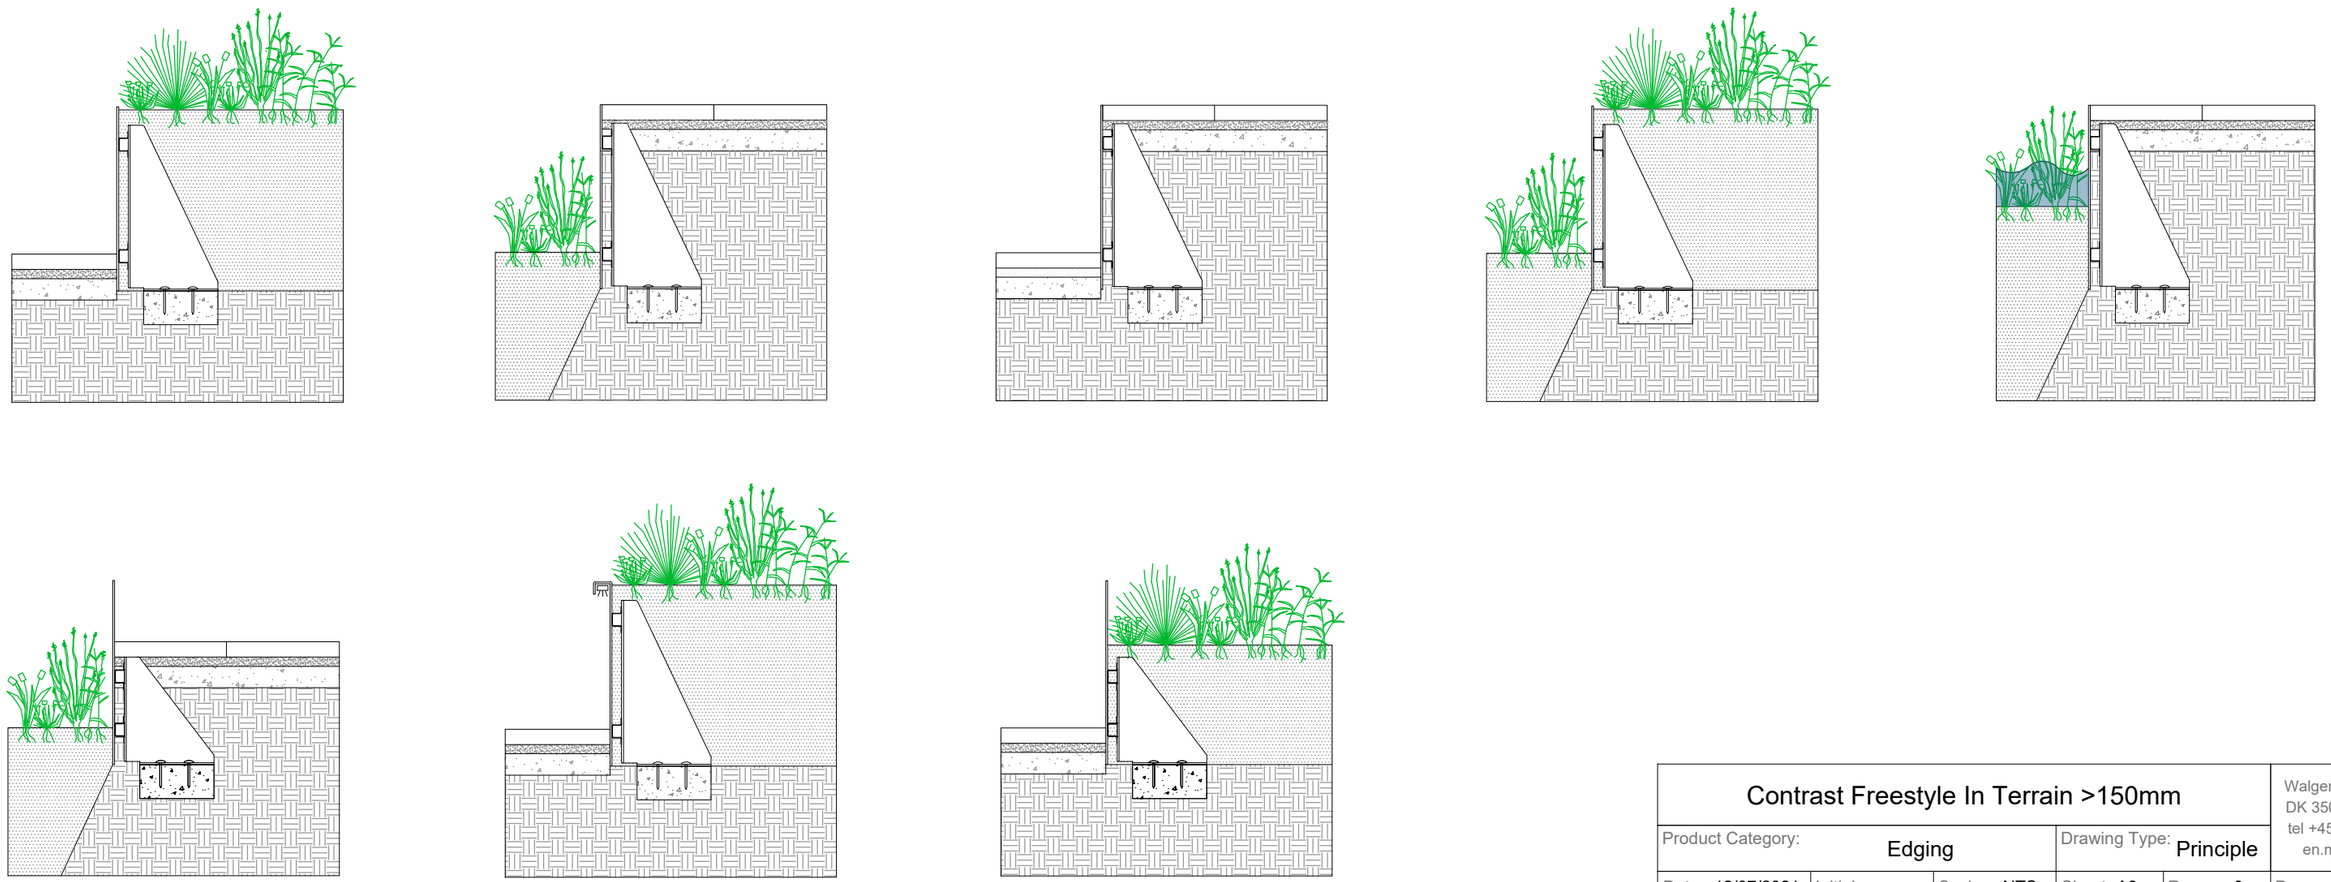

Contrast Freestyle In Terrain >150mm					Walgerholm 13-15 DK 3500 Værløse tel +45 44971099 en.milford.dk
Product Category: Edging			Drawing Type: Principle		
Date: 12/07/2021	Initials:	Scale: NTS	Sheet: A3	Rev.: 0	Page no. 1 of 1

Note that this drawing is for illustration purposes only. It relies on the project engineer and/or contractor to check all details and determine its suitability for use.

Installation type

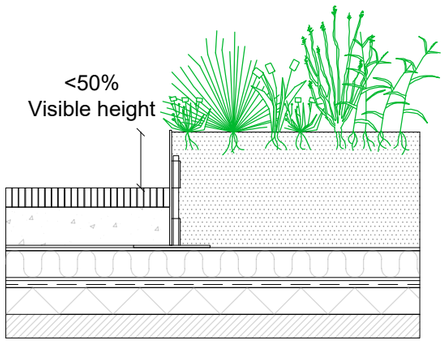

Material

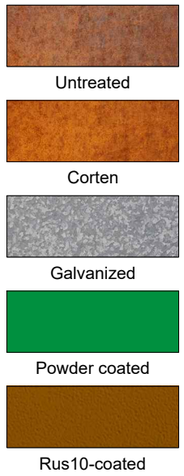

Top detail

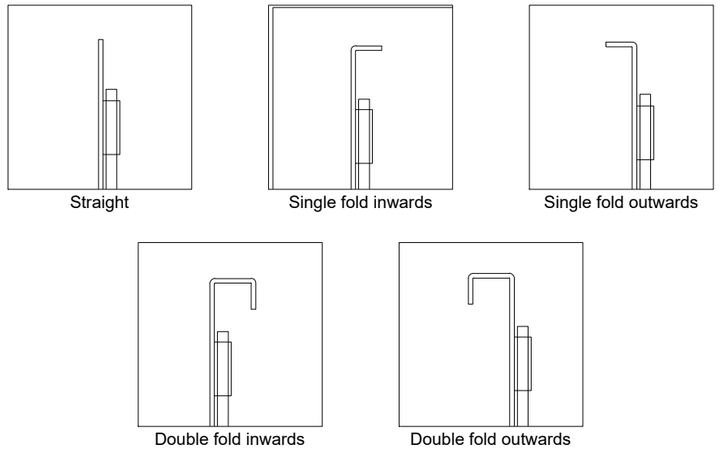

Bottom detail

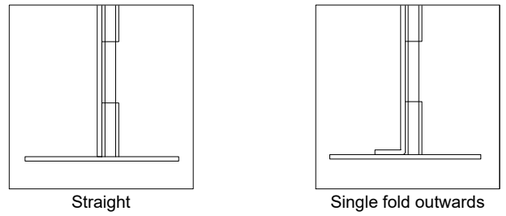

Applications

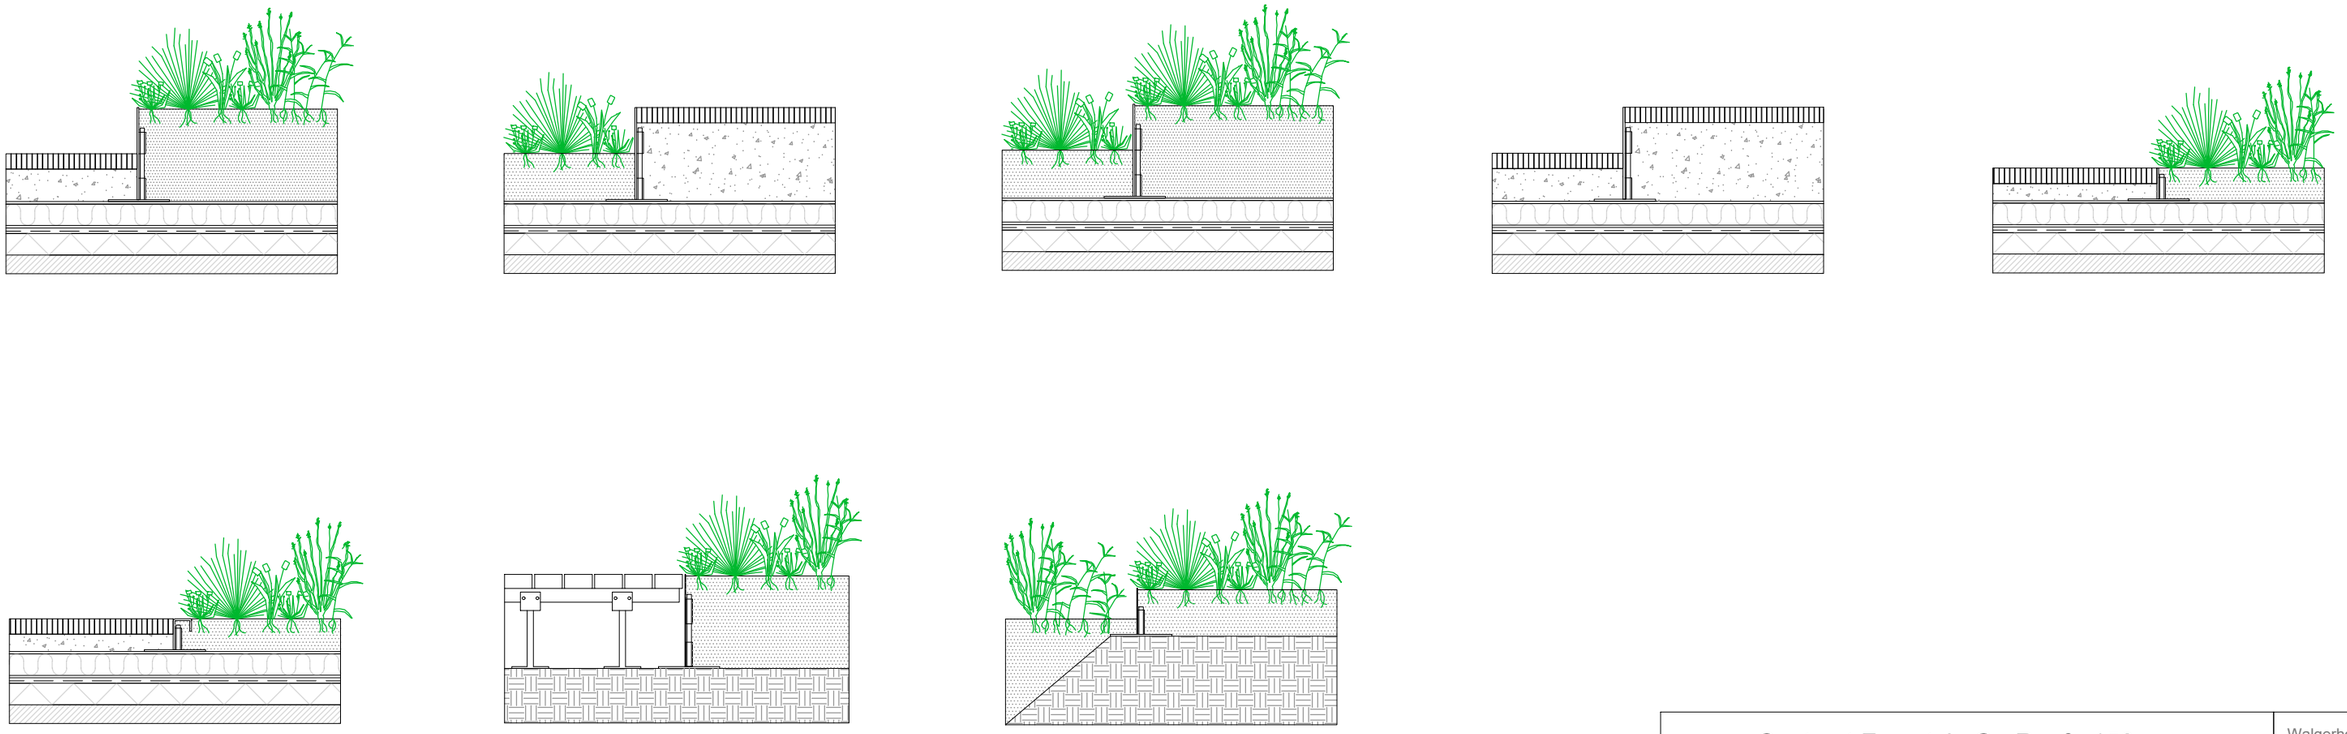

Contrast Freestyle On Roof <150mm

Walgerholm 13-15
DK 3500 Værløse
tel +45 44971099
en.milford.dk

Product Category:	Drawing Type:	Date:	Initials:	Scale:	Sheet:	Rev.:	Page no.
Edging	Principle	12/07/2021		NTS	A3	0	1 of 1

Note that this drawing is for illustration purposes only. It relies on the project engineer and/or contractor to check all details and determine its suitability for use.

Installation type

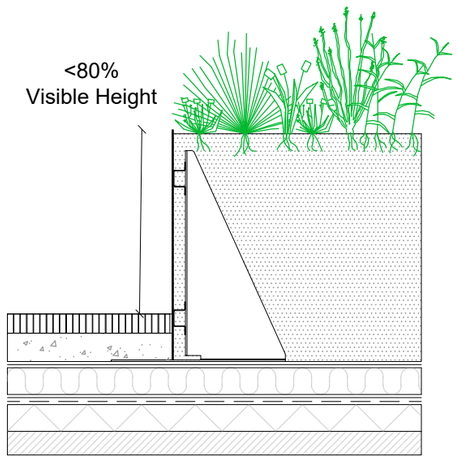

Material

Top detail

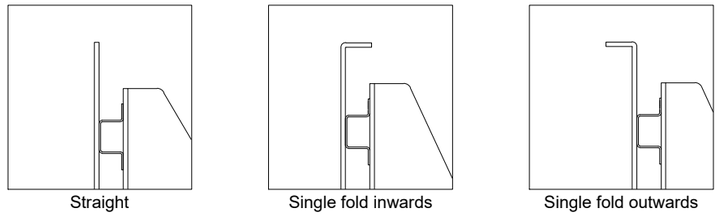

Bottom detail

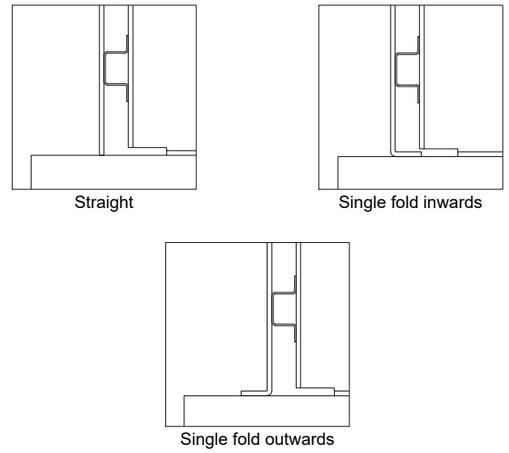

Applications

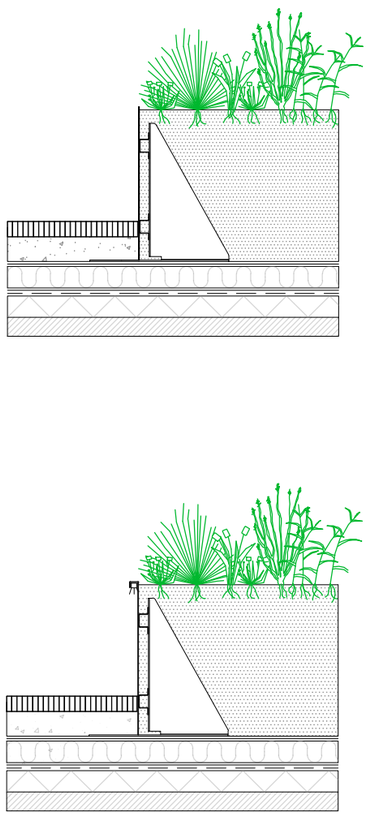

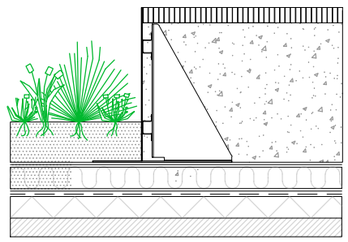

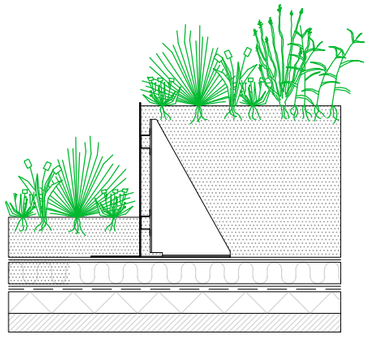

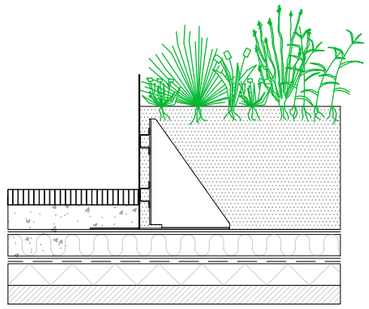

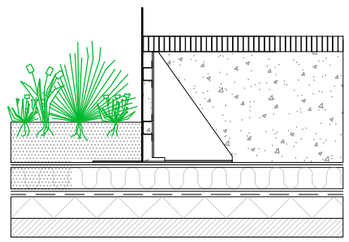

Contrast Freestyle On Roof >150mm					Walgerholm 13-15 DK 3500 Værløse tel +45 44971099 en.milford.dk
Product Category: Edging			Drawing Type: Principle		
Date: 12/07/2021	Initials:	Scale: NTS	Sheet: A3	Rev.: 0	Page no. 1 of 1

Note that this drawing is for illustration purposes only. It relies on the project engineer and/or contractor to check all details and determine its suitability for use.

Installation type

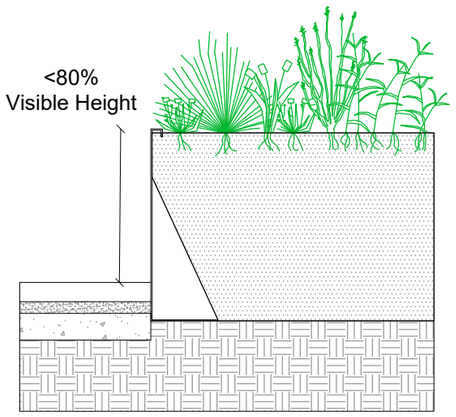

Material

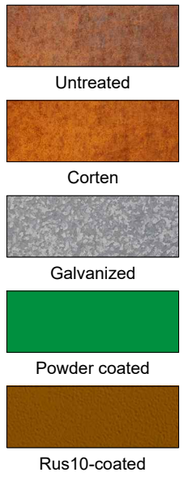

Top detail

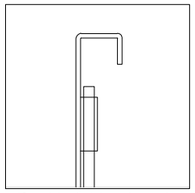

Bottom detail

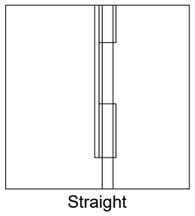

Applications

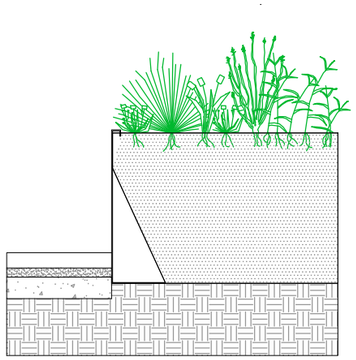

Contrast Freestyle In Terrain and Roof					Walgerholm 13-15 DK 3500 Værløse tel +45 44971099 en.milford.dk
Product Category: Edging			Drawing Type: Principle		
Date: 12/07/2021	Initials:	Scale: NTS	Sheet: A3	Rev.: 0	Page no. 1 of 1

Note that this drawing is for illustration purposes only. It relies on the project engineer and/or contractor to check all details and determine its suitability for use.

Installation type

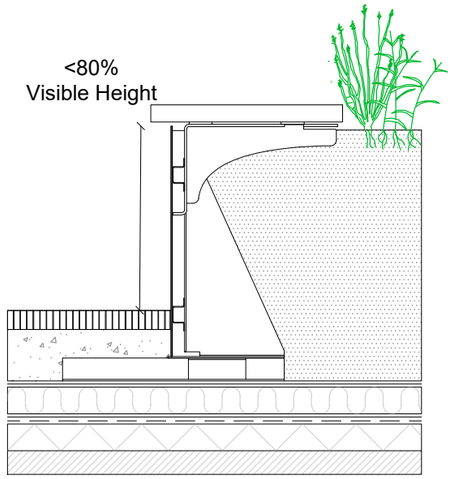

Material

Top detail

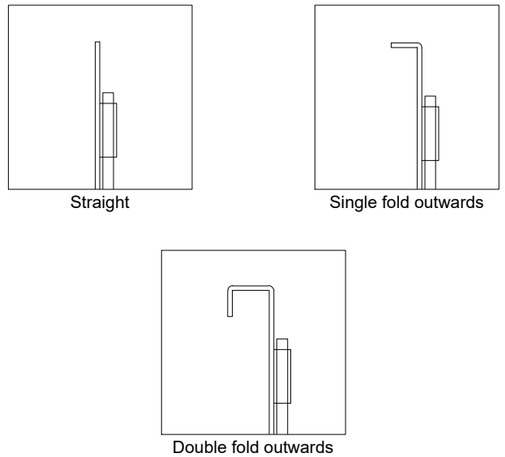

Bottom detail

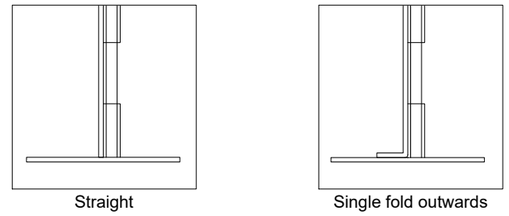

Applications

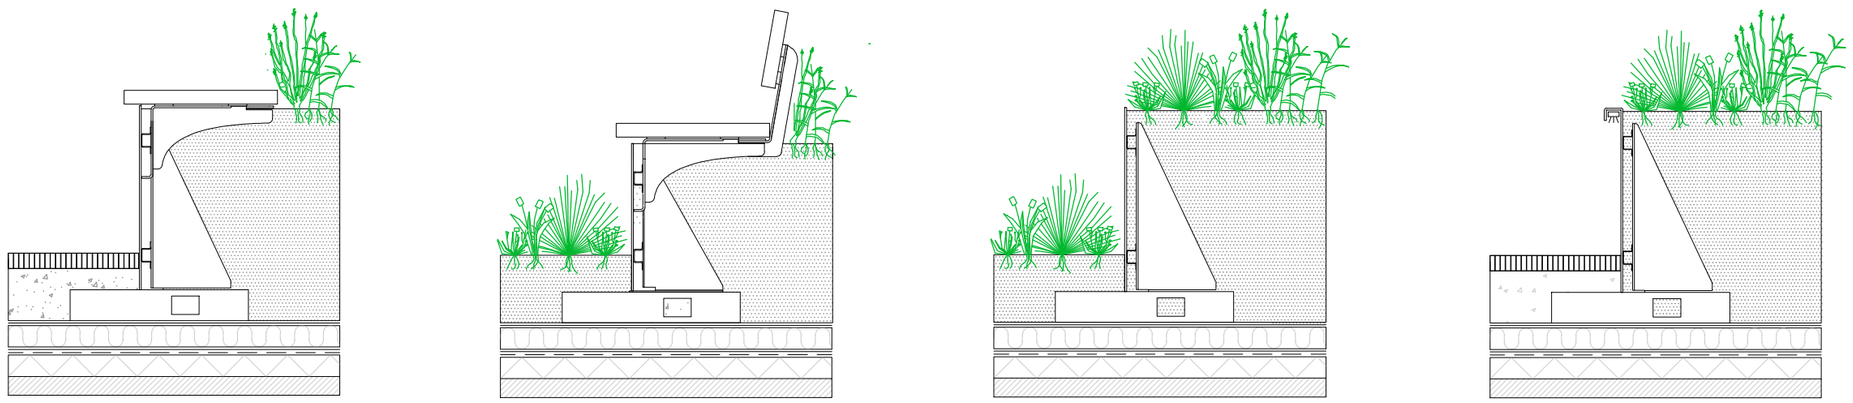

Contrast Freestyle On Roof w. Bench <150mm

Product Category: Edging			Drawing Type: Principle	
Date: 12/07/2021	Initials:	Scale: NTS	Sheet: A3	Rev.: 0

Walgerholm 13-15
DK 3500 Værløse
tel +45 44971099
en.milford.dk

Page no. 1 of 1

Note that this drawing is for illustration purposes only. It relies on the project engineer and/or contractor to check all details and determine its suitability for use.

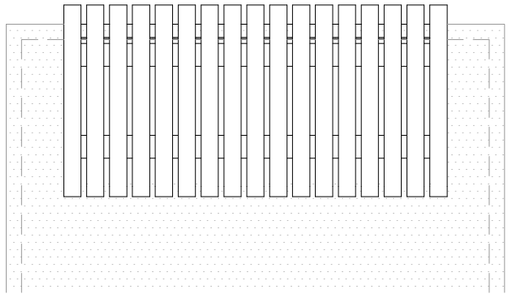

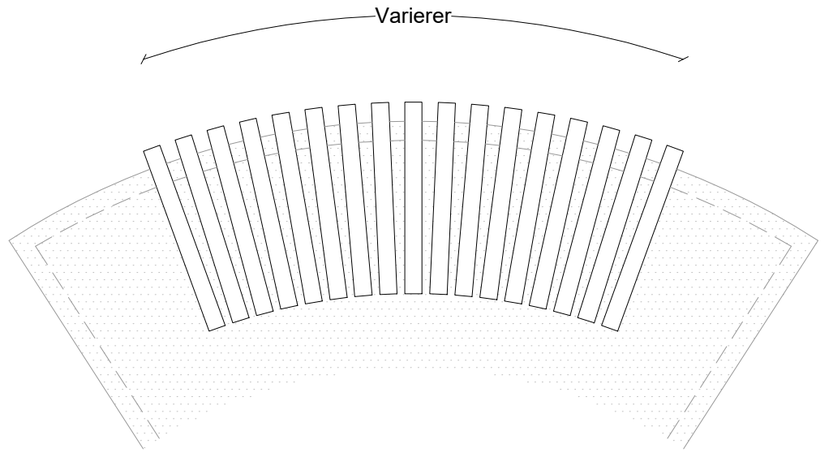

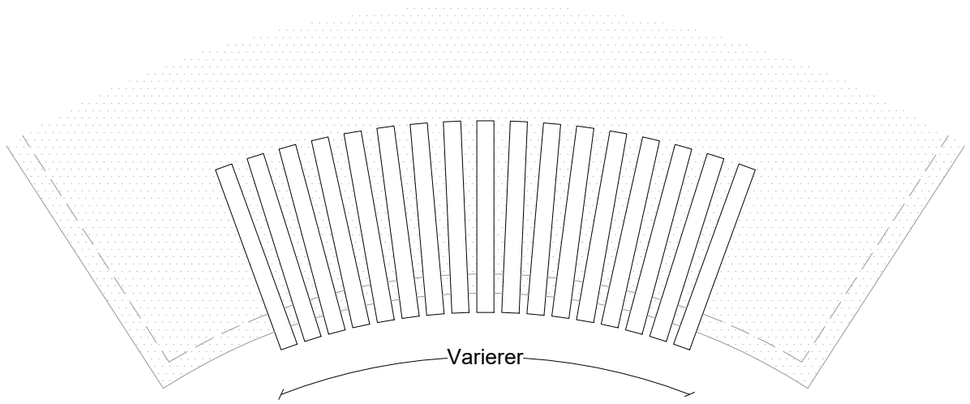

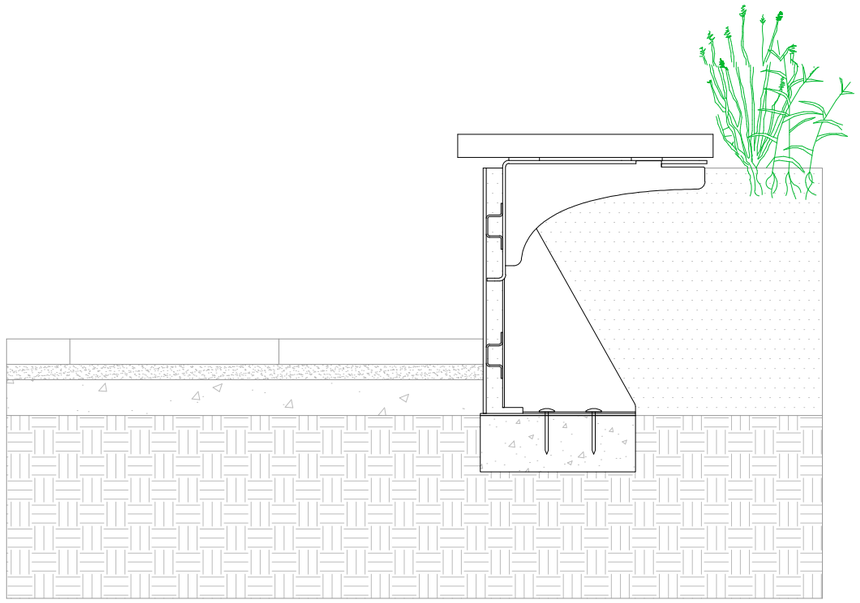

milford

Projektnavn: CF Bænk					Walgerholm 13-15 DK 3500 Værløse tel +45 44971099 www.milford.dk
Produktkategori: Kantafgrænsning			Tegningstype: Princip		
Dato: 28/06/2021	Initialer: AGJ	Skala: 1:12	Ark: A3	Rev.: 0	Side nr.: 1 af 1

Bemærk at principskitsen er er et oplæg og således vejledende. Det påhviler den projekterende og/eller udførende dels at gennemgå det illustrerede og tilpasse det til den aktuelle anvendelse, dels at sikre at eventuelle mangler imødekommes og afhjælpes.

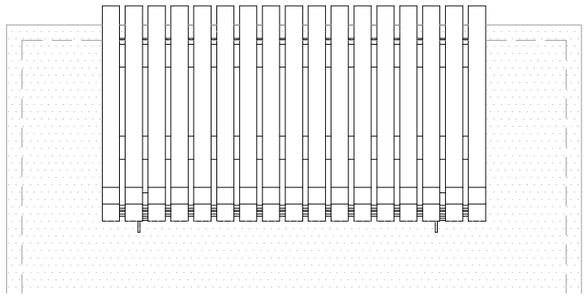

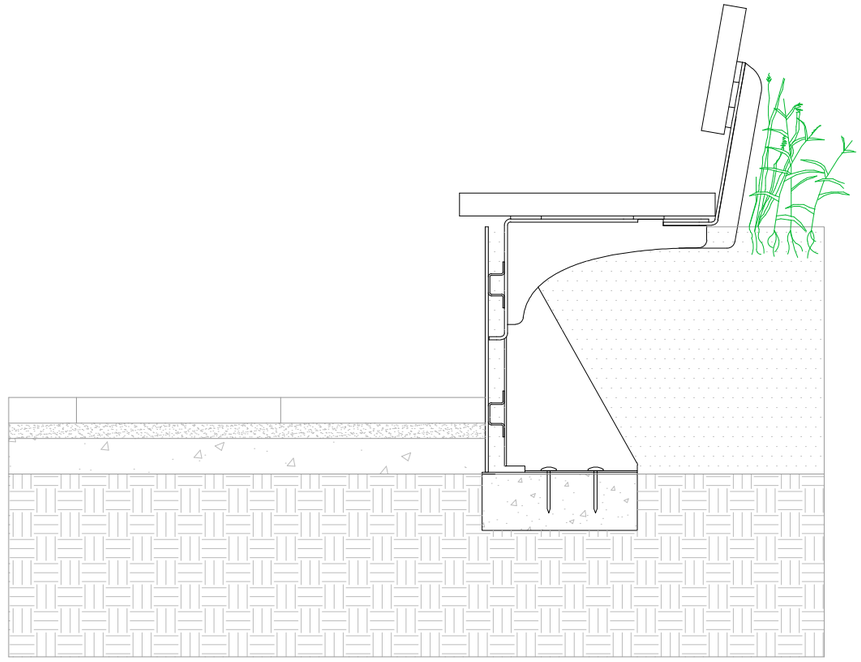

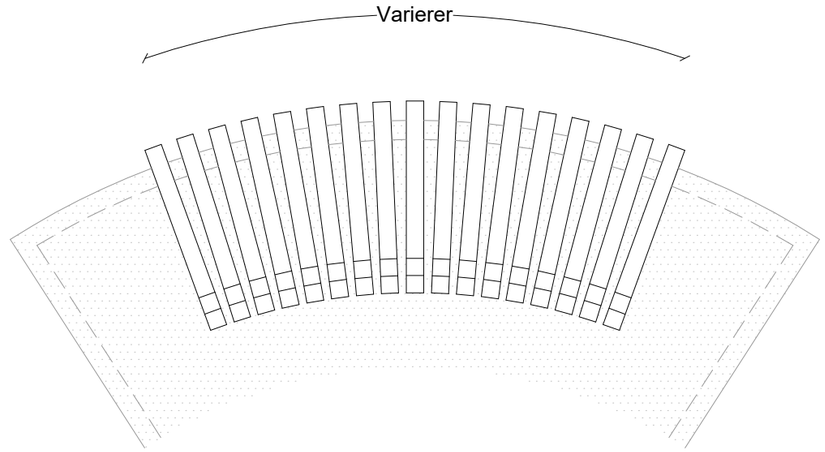

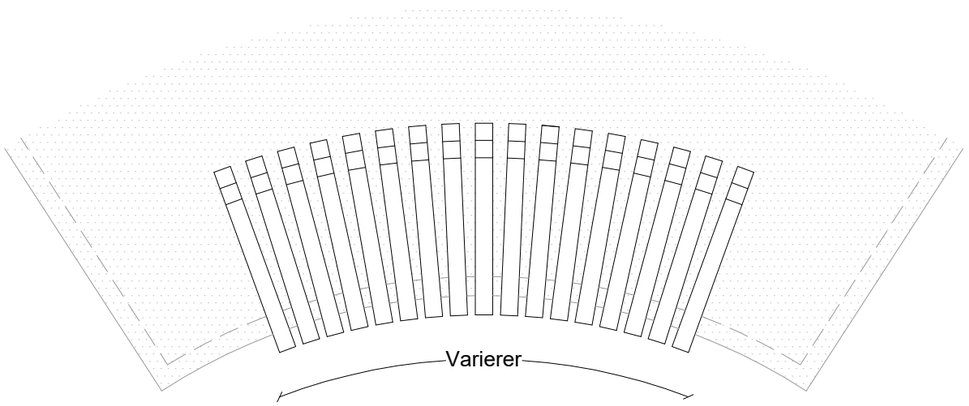

milford

Projektnavn: CF Bænk m. ryglæn					Walgerholm 13-15 DK 3500 Værløse tel +45 44971099 www.milford.dk
Produktkategori: Kantafgrænsning			Tegningstype: Plan		
Dato: 28/06/2021	Initialer: AGJ	Skala: 1:12	Ark: A3	Rev.: 0	Side nr.: 1 af 1

Bemærk at principskitsen er er et oplæg og således vejledende. Det påhviler den projekterende og/eller udførende dels at gennemgå det illustrerede og tilpasse det til den aktuelle anvendelse, dels at sikre at eventuelle mangler imødekommes og afhjælpes.

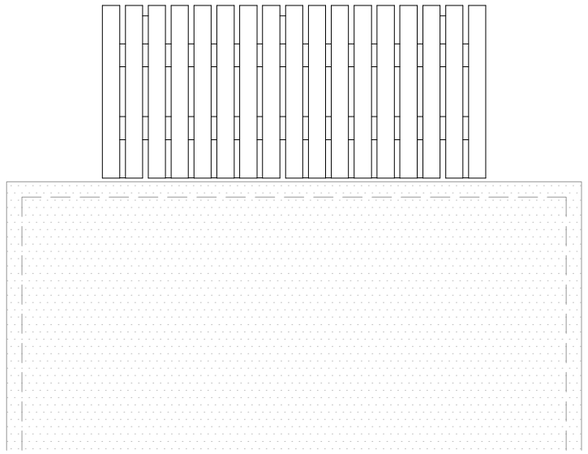

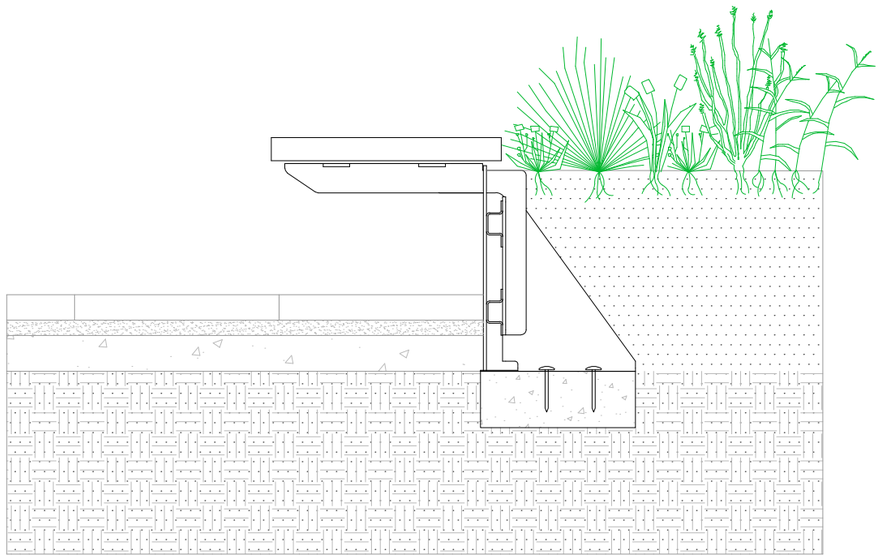

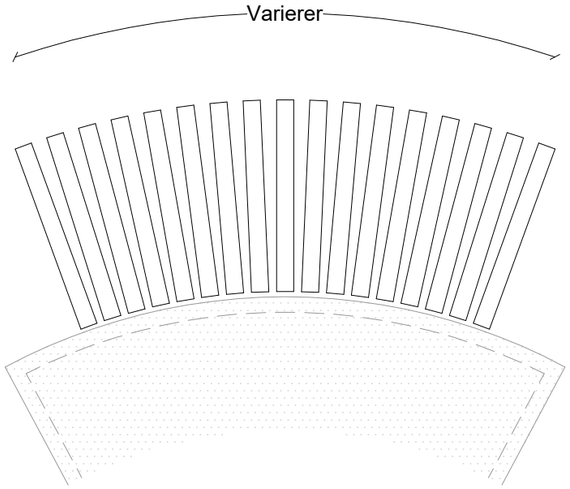

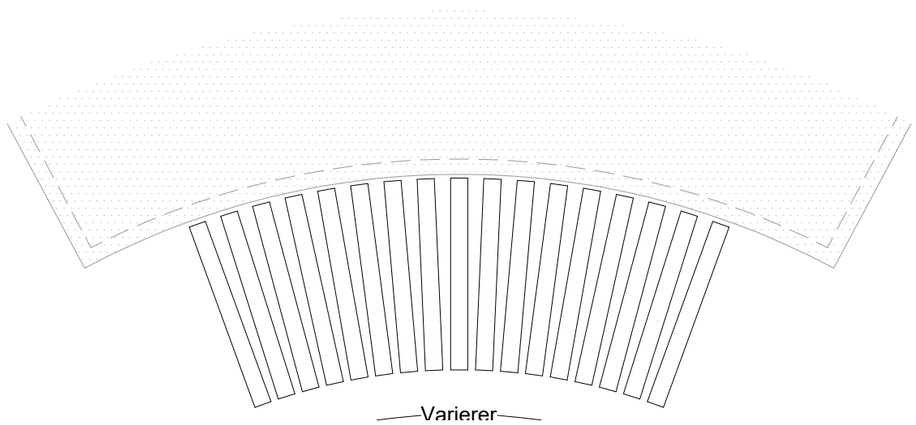

milford

Projektnavn: CF Bænk Cantilever					Walgerholm 13-15 DK 3500 Værløse tel +45 44971099 www.milford.dk
Produktkategori: Kantafgrænsning			Tegningstype: Plan		
Dato: 28/06/2021	Initialer: AGJ	Skala: 1:12	Ark: A3	Rev.: 0	Side nr.: 1 af 1

Bemærk at principskitsen er er et oplæg og således vejledende. Det påhviler den projekterende og/eller udførende dels at gennemgå det illustrerede og tilpasse det til den aktuelle anvendelse, dels at sikre at eventuelle mangler imødekommes og afhjælpes.

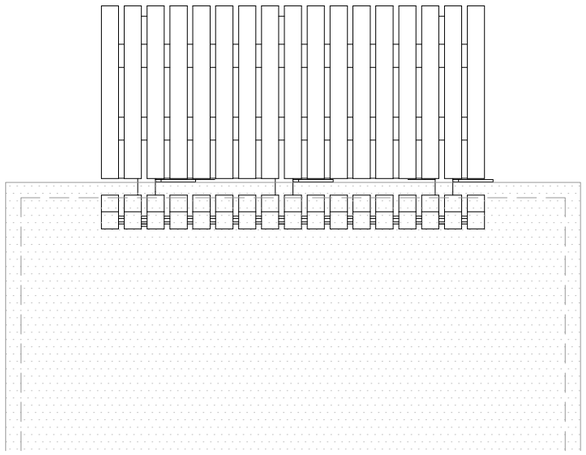

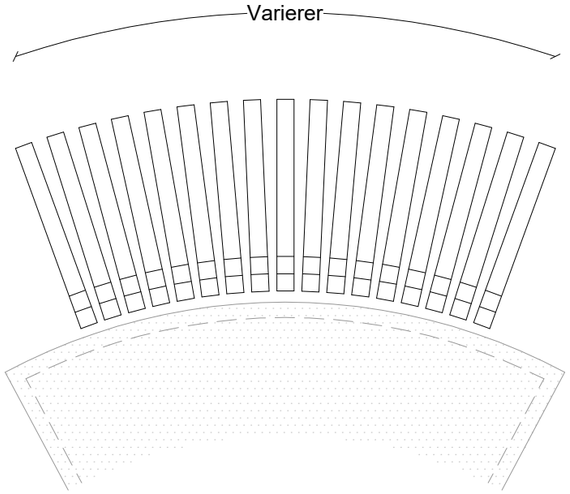

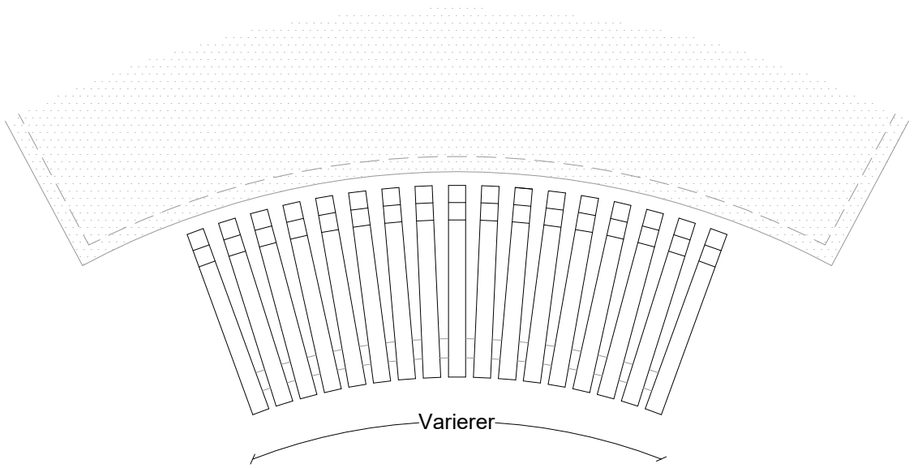

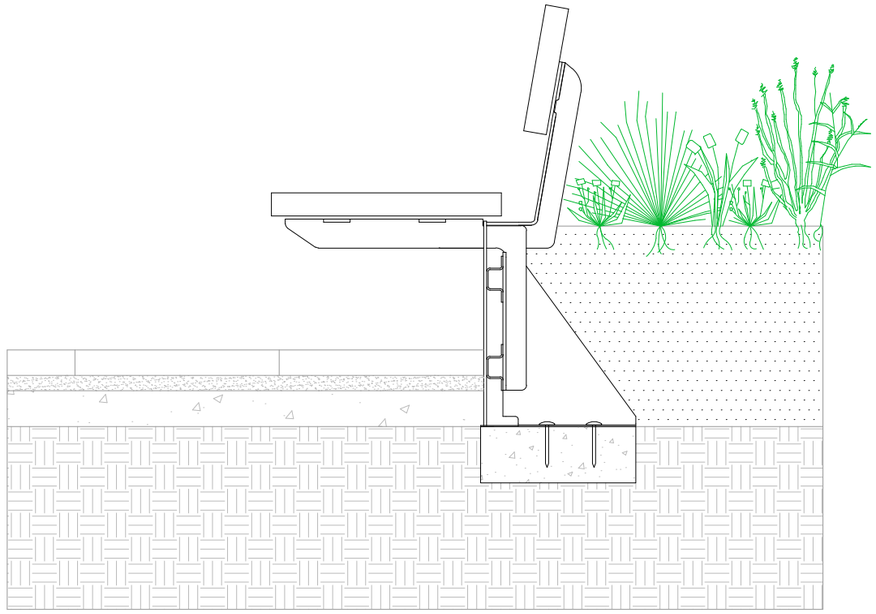

milford

Projektnavn: CF Cantilever Bænk m. ryglæn						Walgerholm 13-15 DK 3500 Værløse tel +45 44971099 www.milford.dk
Produktkategori: Kantafgrænsning			Tegningstype: Plan			
Dato: 28/06/2021	Initialer: AGJ	Skala: 1:12	Ark: A3	Rev.: 0	Side nr.: 1 af 1	

Bemærk at principskitsen er er et oplæg og således vejledende. Det påhviler den projekterende og/eller udførende dels at gennemgå det illustrerede og tilpasse det til den aktuelle anvendelse, dels at sikre at eventuelle mangler imødekommes og afhjælpes.

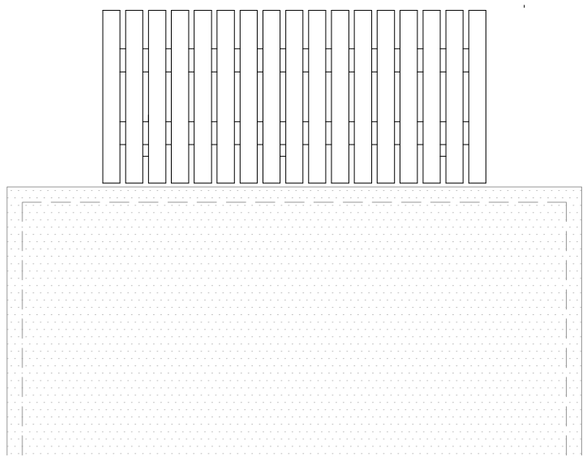

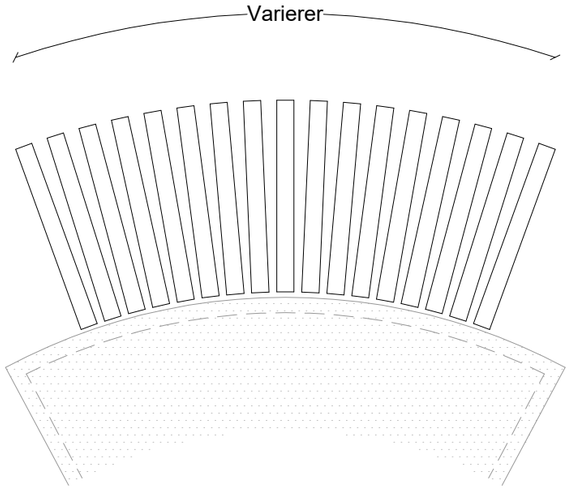

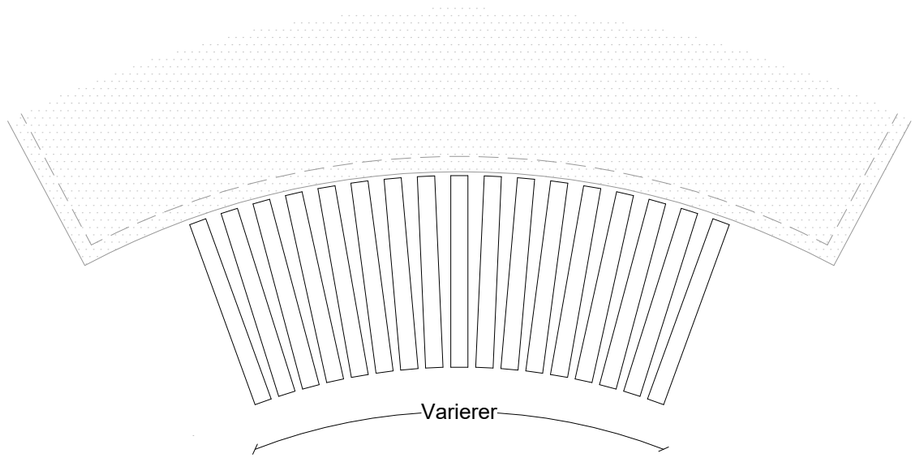

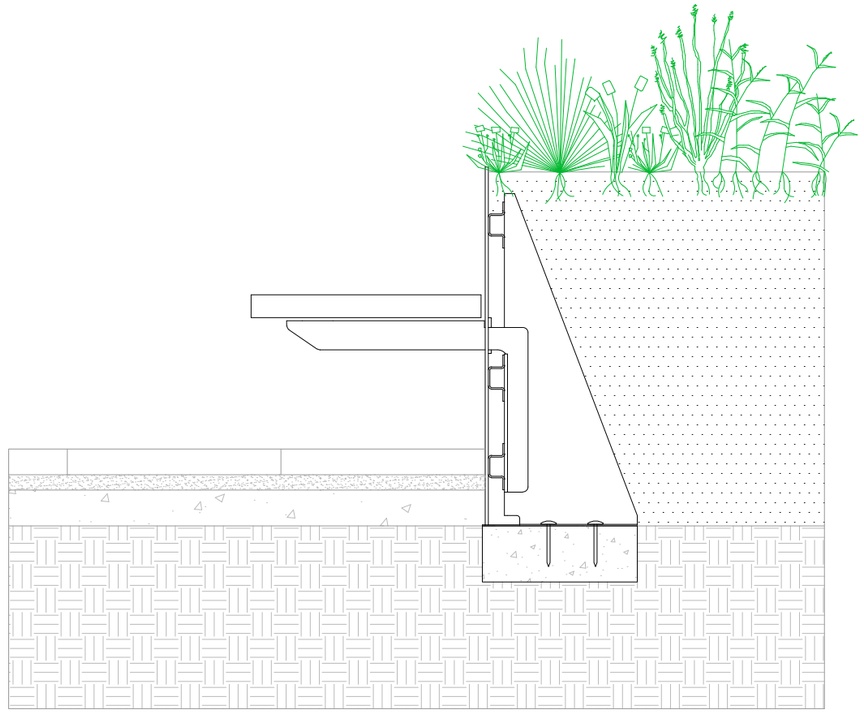

milford

Projektnavn: CF Bænk Cantilever Høj kant					Walgerholm 13-15 DK 3500 Værløse tel +45 44971099 www.milford.dk
Produktkategori: Kantafgrænsning			Tegningstype: Plan		
Dato: 28/06/2021	Initialer: AGJ	Skala: 1:12	Ark: A3	Rev.: 0	Side nr.: 1 af 1

Bemærk at principskitsen er er et oplæg og således vejledende. Det påhviler den projekterende og/eller udførende dels at gennemgå det illustrerede og tilpasse det til den aktuelle anvendelse, dels at sikre at eventuelle mangler imødekommes og afhjælpes.

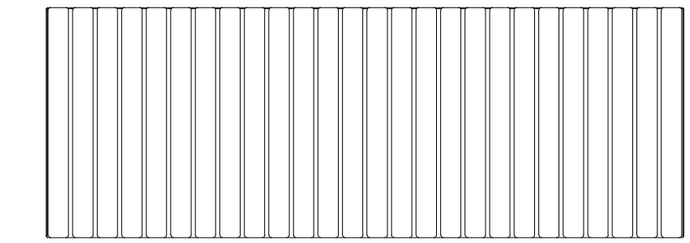

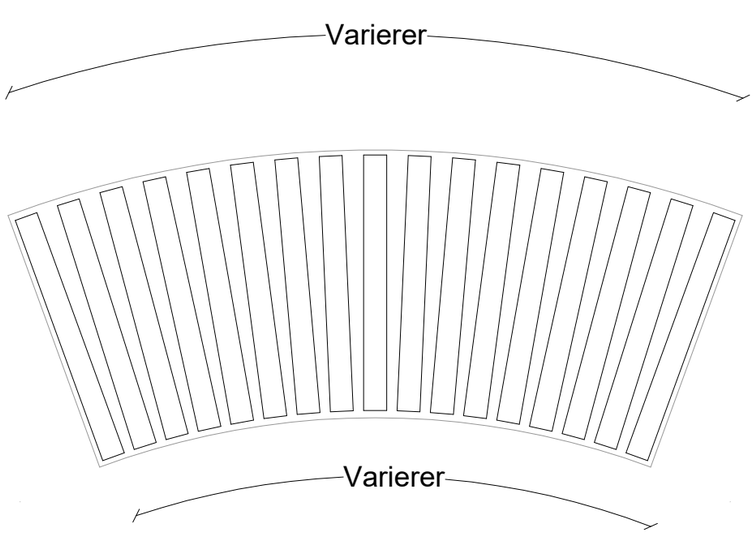

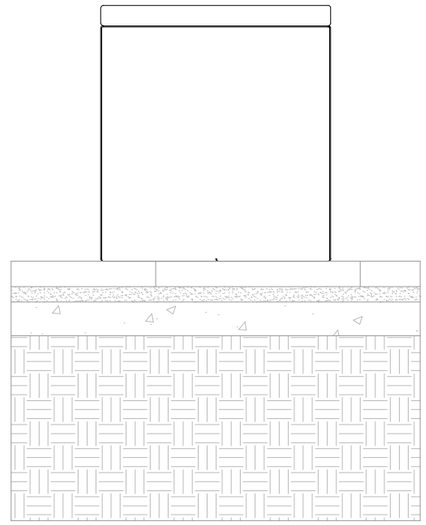

milford

Projektnavn: CF Bænk Fritstående					Walgerholm 13-15 DK 3500 Værløse tel +45 44971099 www.milford.dk
Produktkategori: Kantafgrænsning			Tegningstype: Plan		
Dato: 28/06/2021	Initialer: AGJ	Skala: 1:12	Ark: A3	Rev.: 0	Side nr.: 1 af 1

Bemærk at principskitsen er er et oplæg og således vejledende. Det påhviler den projekterende og/eller udførende dels at gennemgå det illustrerede og tilpasse det til den aktuelle anvendelse, dels at sikre at eventuelle mangler imødekommes og afhjælpes.