

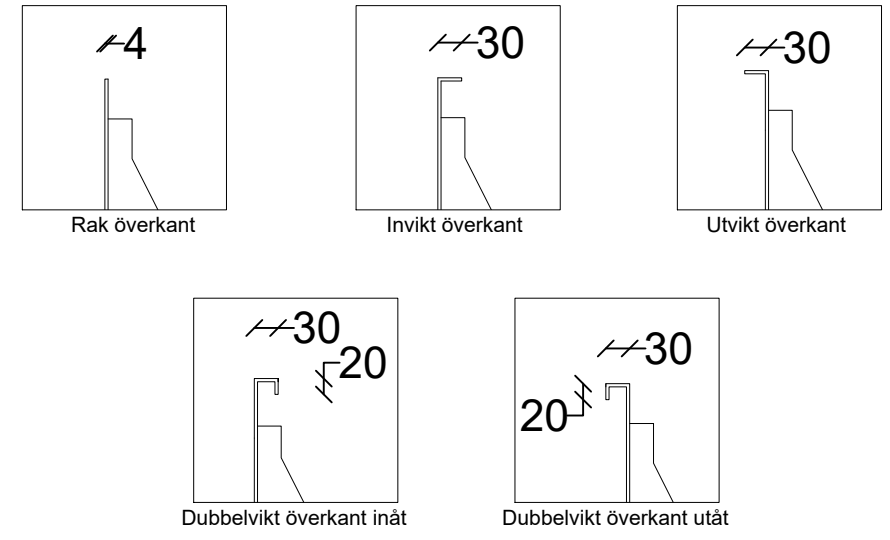
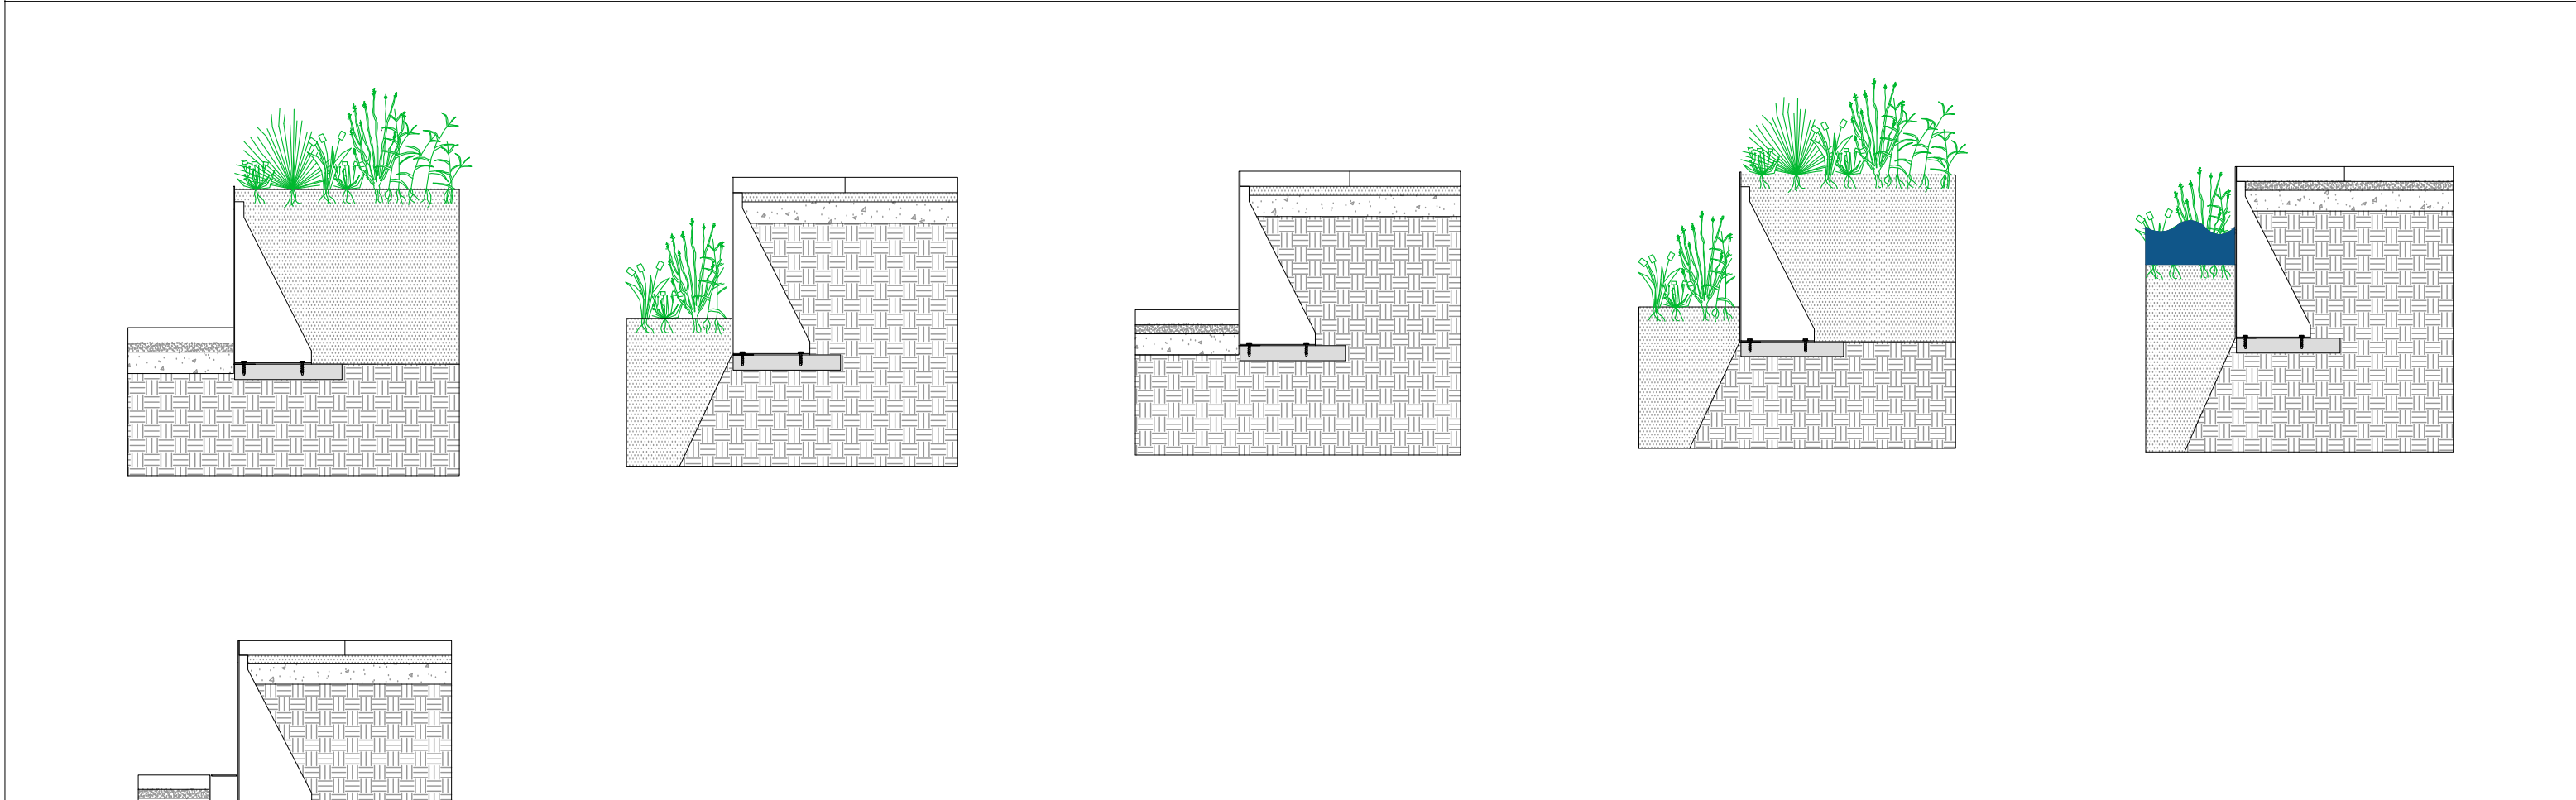
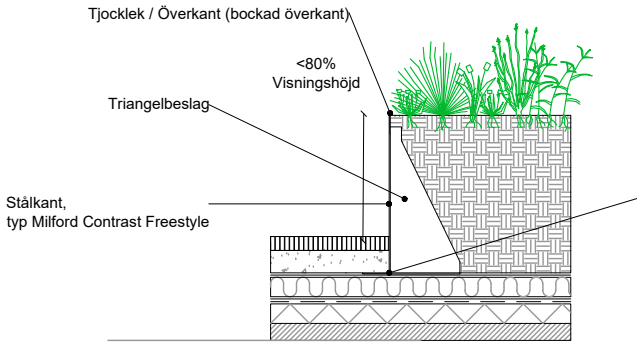

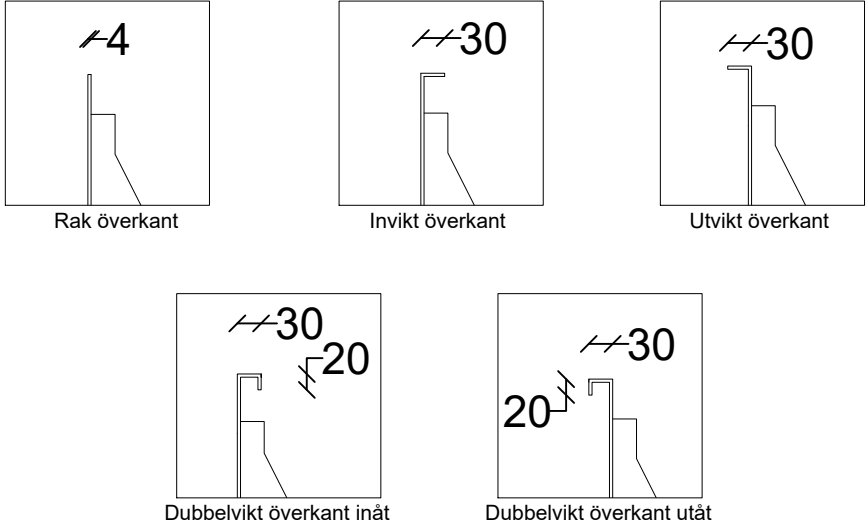


Installation type	Material	Toppdetalj			
					






Typsektioner

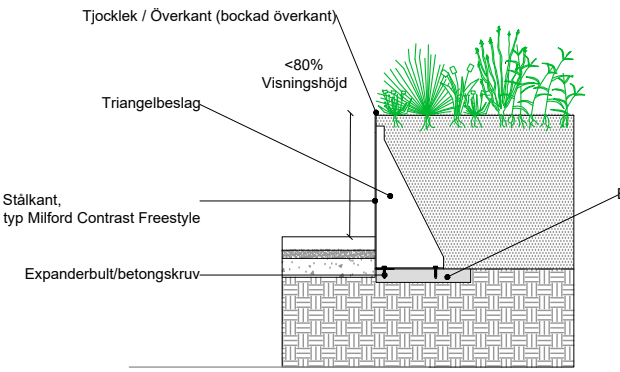

Projektnamn:		Contrast Freestyle_Terräng >150mm			 WHB & Milford landskap Stenbrovägen 28 SE-253 68 Helsingborg tel (+46) 85 25 03 880 se.milford.dk
Produktkategori:		Kantstöd	Ritning typ: Custom		
Datum: 14-11-2024	Initial:	Skala: NTS	Ark: A3	Rev.: 0	Sida nr.: 1 av 1
Tänk på att principskissen är presentation och således vägledande. Det ligger i den projekterandes och/eller utförandes händer dels att gå igenom illustrationen och applicera den i det aktuella projektet och dels att säkra att eventuella brister upptäcks och åtgärdas.					




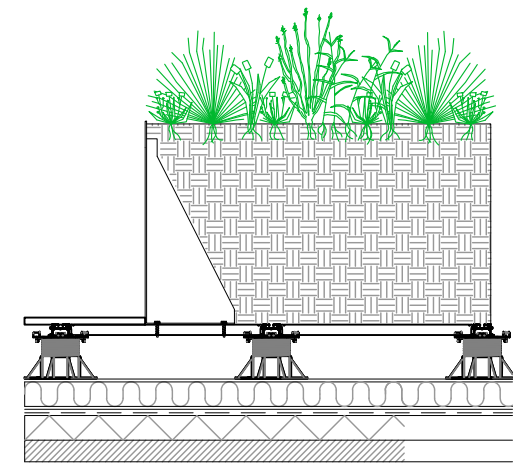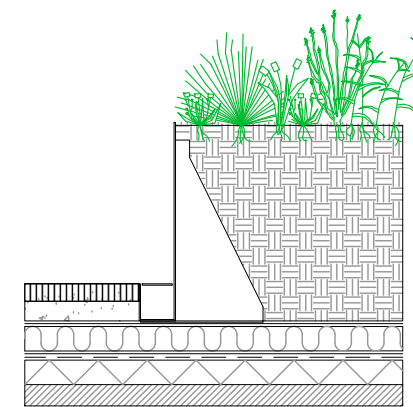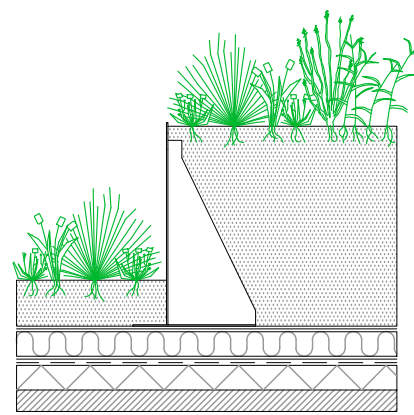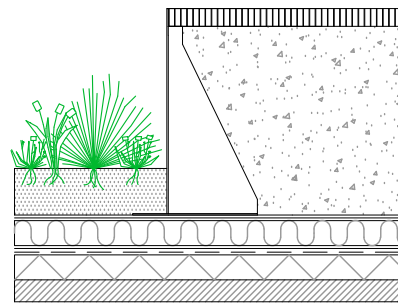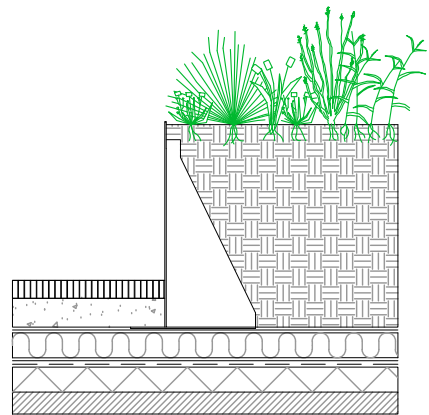







Installation type	Material	Toppdetalj			
 <p>Tjocklek / Överkant (bockad överkant)</p> <p><math><80\%</math> Visningshöjd</p> <p>Triangelbeslag</p> <p>Stålkant, typ Milford Contrast Freestyle</p>	 <p>Obehandlat</p> <p>Corten</p> <p>Varmförzinkat</p> <p>Pulverlackerad</p> <p>RUS 10-lackerad</p>	 <p>Rak överkant</p> <p>Invikt överkant</p> <p>Utvikt överkant</p> <p>Dubbelvikt överkant inåt</p> <p>Dubbelvikt överkant utåt</p>			

Typsektioner

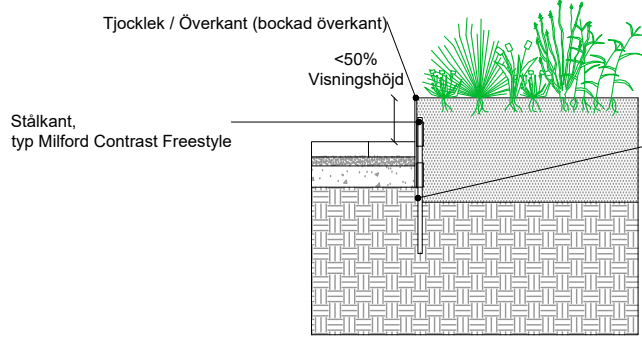


milford

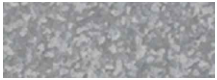Projektnamn:		Contrast Freestyle_Bjälklag >150mm				WHB & Milford landskap Stenbrovågen 28 SE-253 68 Helsingborg tel (+46) 85 25 03 880 se.milford.dk				
Produktkategori:	Kantstöd	Ritning typ:	Custom							
Datum	14-11-2024	Initial:	Skala:	NTS	Ark:	A3	Rev.:	0	Sida nr.:	1 av 1
Tänk på att principskissen är presentation och således vägledande. Det ligger i den projekterandes och/eller utförandes händer dels att gå igenom illustrationen och applicera den i det aktuella projektet och dels att säkra att eventuella brister upptäcks och åtgärdas.										




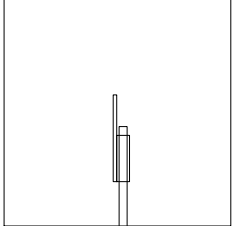
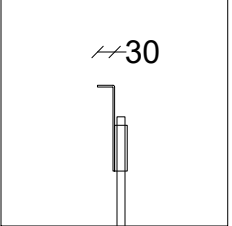
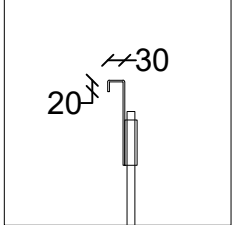
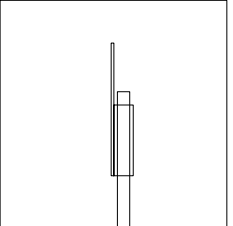
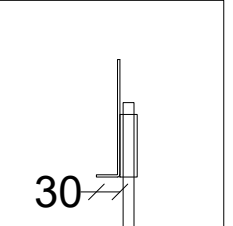
Installation type	Material	Toppdetalj	Bottendetalj
	<ul style="list-style-type: none">  Obehandlat  Corten  Varmförzinkat  Pulverlackerad  RUS 10-lackerad 	<div style="display: flex; justify-content: space-around;"> <div style="text-align: center;">  <p>Rak överkant</p> </div> <div style="text-align: center;">  <p>Invikt överkant</p> </div> </div> <div style="text-align: center; margin-top: 20px;">  <p>Dubbelvikt överkant utåt</p> </div>	<div style="display: flex; justify-content: space-around;"> <div style="text-align: center;">  <p>Rak bottendetalj</p> </div> <div style="text-align: center;">  <p>Utvikt bottendetalj</p> </div> </div>

Typsektioner








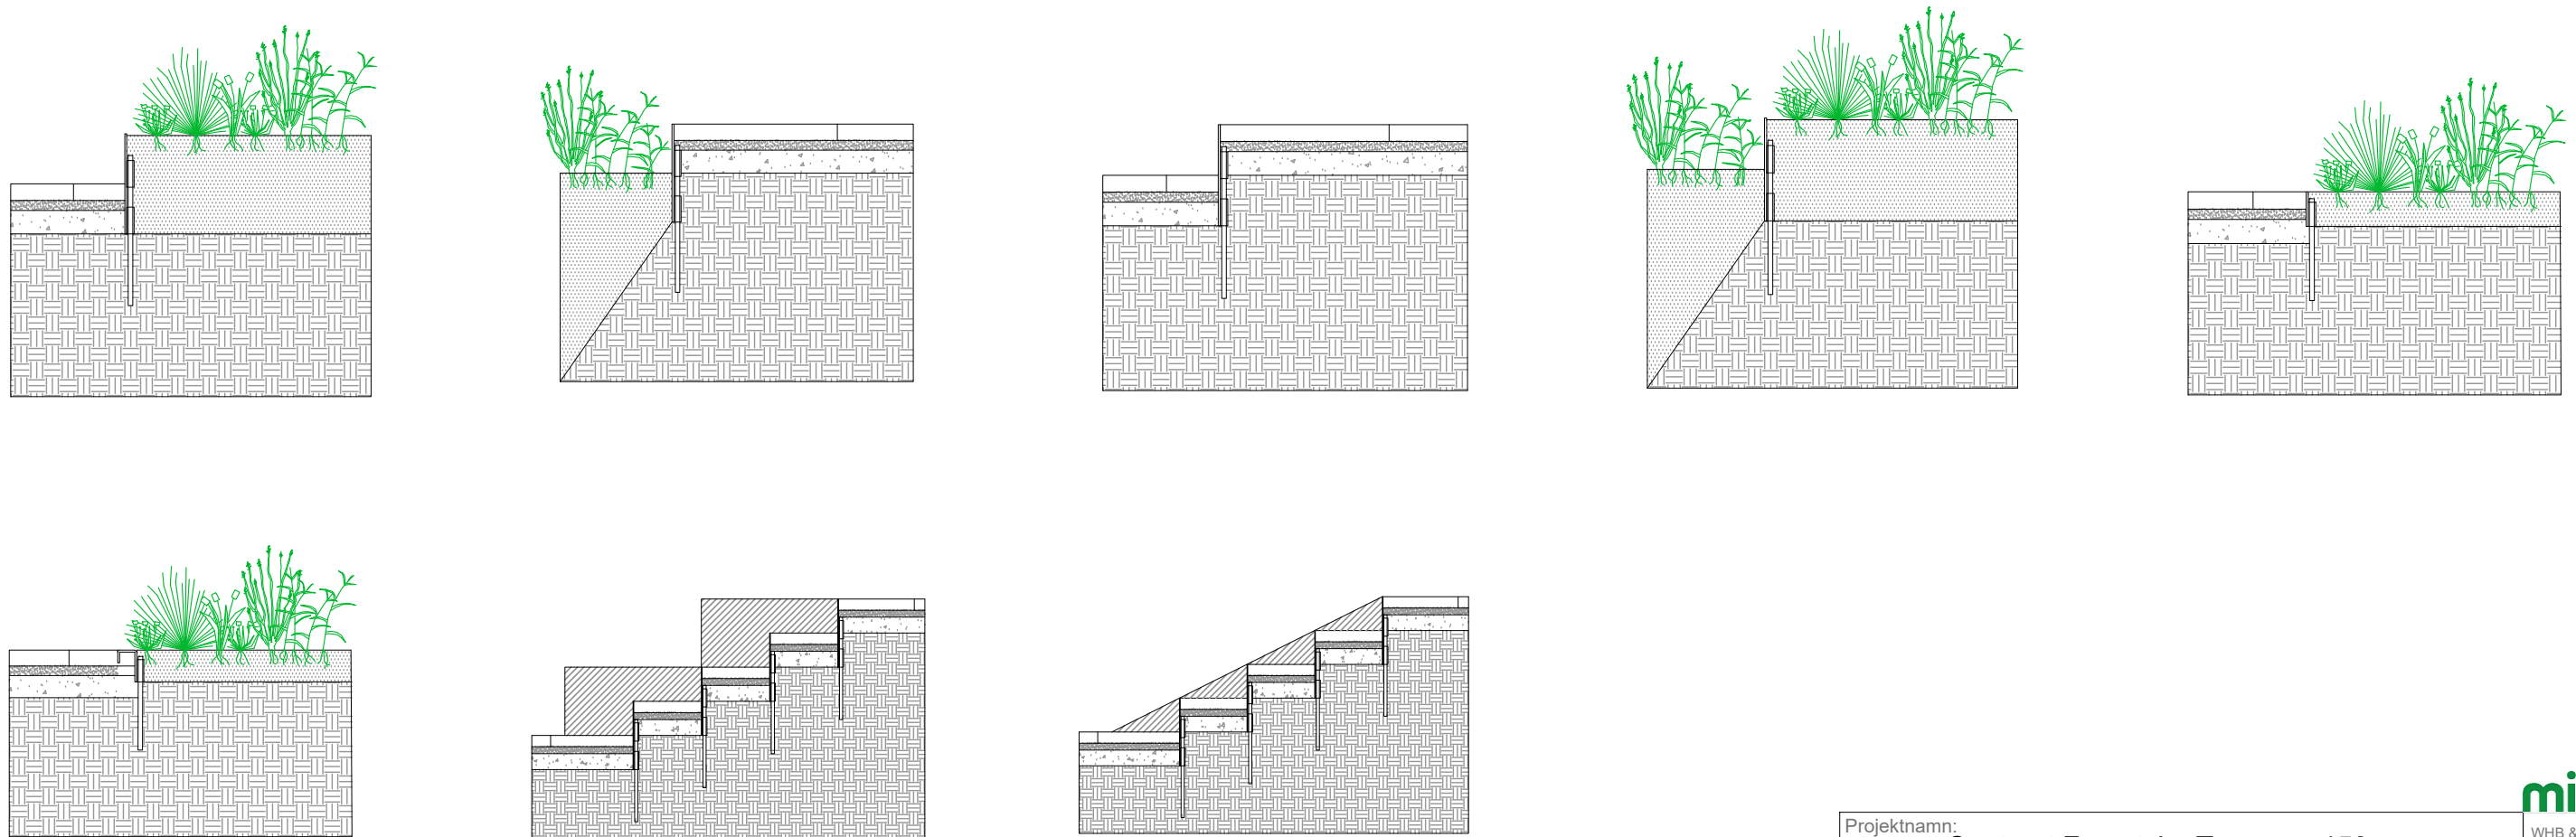


Projektnamn: Contrast Freestyle_Terräng <150mm					 WHB & Milford landskap Stenbrovägen 28 SE-253 68 Helsingborg tel (+46) 85 25 03 880 se.milford.dk
Produktkategori: Kantstöd		Ritning typ: Custom			
Datum: 14-11-2024	Initial:	Skala: NTS	Ark: A3	Rev.: 0	Sida nr.: 1 av 1

Tänk på att principskissen är presentation och således vägledande. Det ligger i den projekterandes och/eller utförandes händer dels att gå igenom illustrationen och applicera den i det aktuella projektet och dels att säkra att eventuella brister upptäcks och åtgärdas.

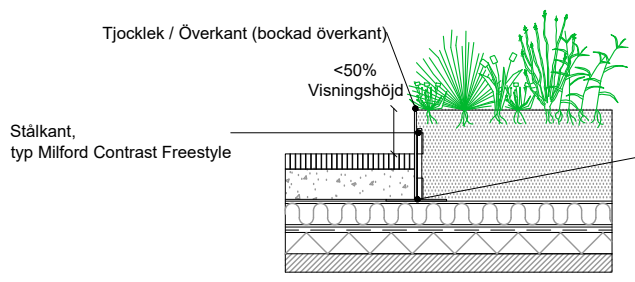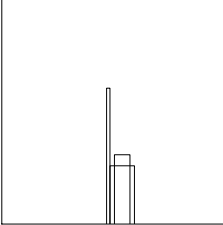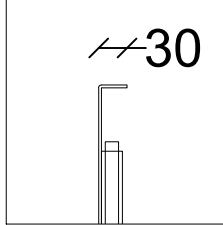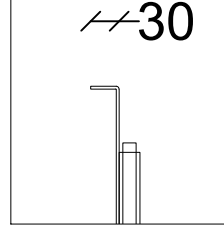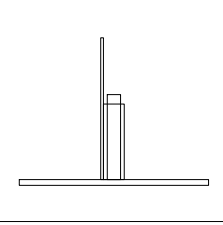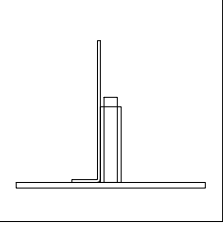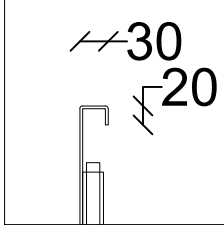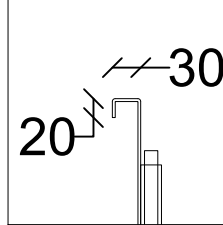Installation type	Material	Toppdetalj		Bottendetalj		
 <p>Tjocklek / Överkant (böckad överkant) <50% Visningshöjd</p> <p>Stålkant, typ Milford Contrast Freestyle</p>	<p>Obehandlat</p> <p>Corten</p> <p>Varmförzinkat</p> <p>Pulverlackerad</p> <p>RUS 10-lackerad</p>	 <p>Rak överkant</p>	 <p>Invikt överkant</p>	 <p>Utvikt överkant</p>	 <p>Rak bottendetalj</p>	 <p>Utvikt bottendetalj</p>
		 <p>Dubbelvikt överkant inåt</p>	 <p>Dubbelvikt överkant utåt</p>			


Typsektioner

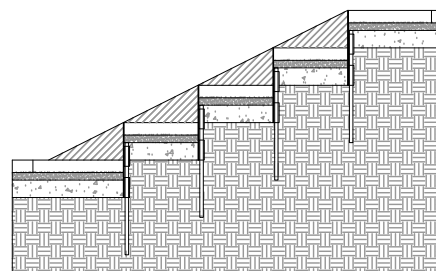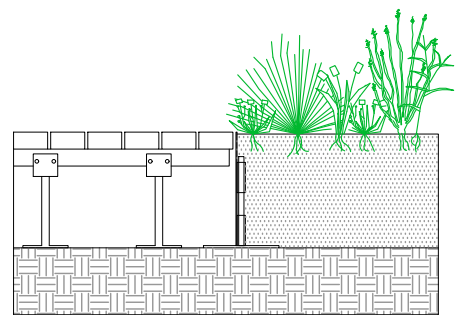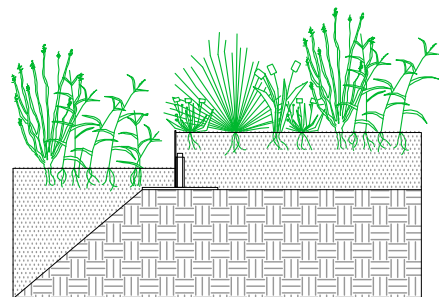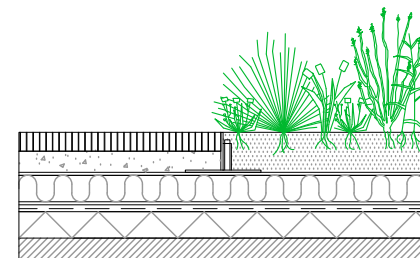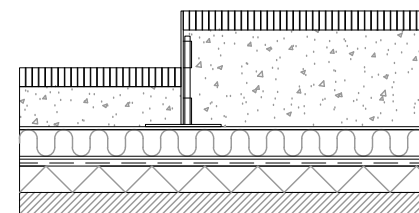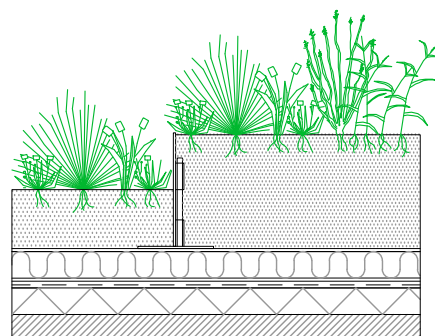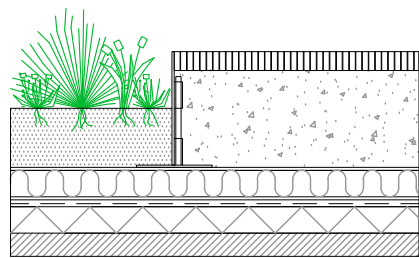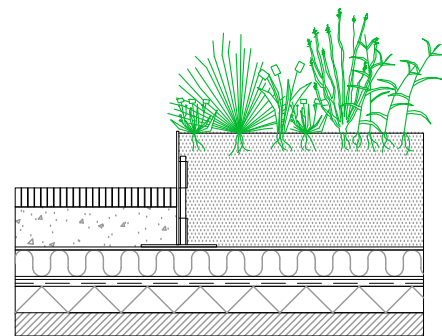


milford

Projektname:		Contrast Freestyle_Bjälklag <150mm			WHB & Milford landskap Stenbrovägen 28 SE-253 68 Helsingborg tel (+46) 85 25 03 880 se.milford.dk	
Produktkategori:		Kantstöd	Ritning typ:		Custom	
Datum	14-11-2024	Initial:	Skala:	NTS	Ark:	A3
Rev.:	0	Sida nr.:	1 av 1			
Tänk på att principskissen är presentation och således vägledande. Det ligger i den projekterandes och/eller utförandes händer dels att gå igenom illustrationen och applicera den i det aktuella projektet och dels att säkra att eventuella brister upptäcks och åtgärdas.						

Installation type

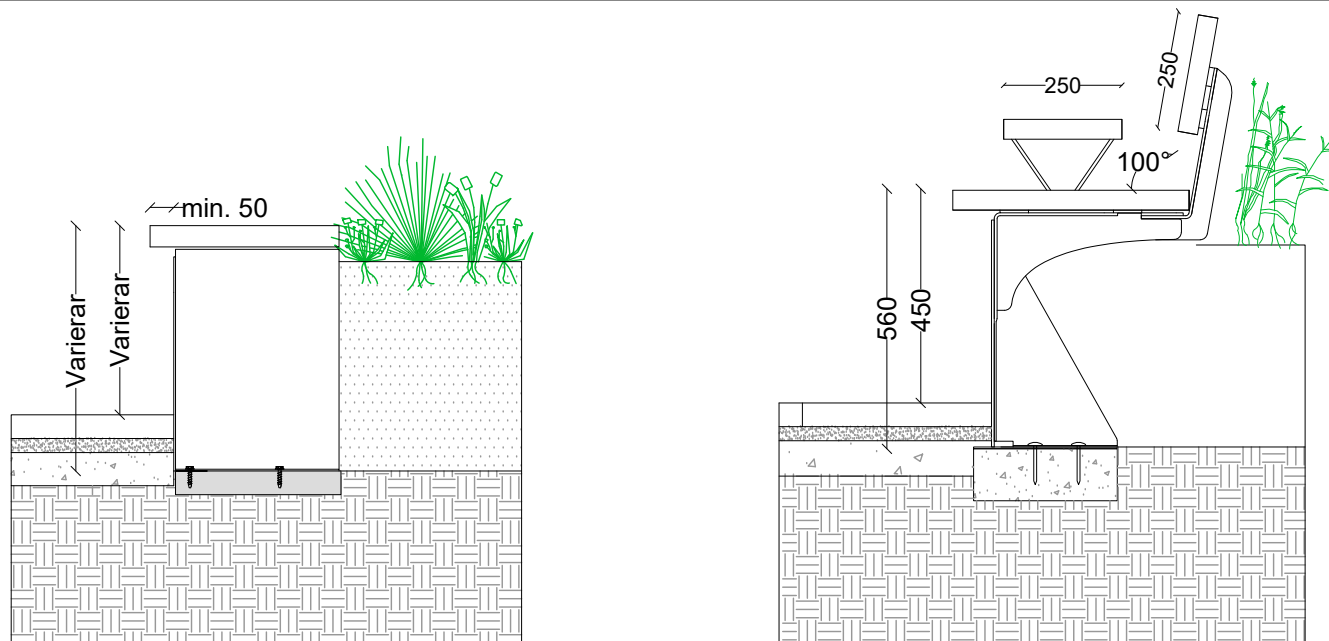

Fremsida

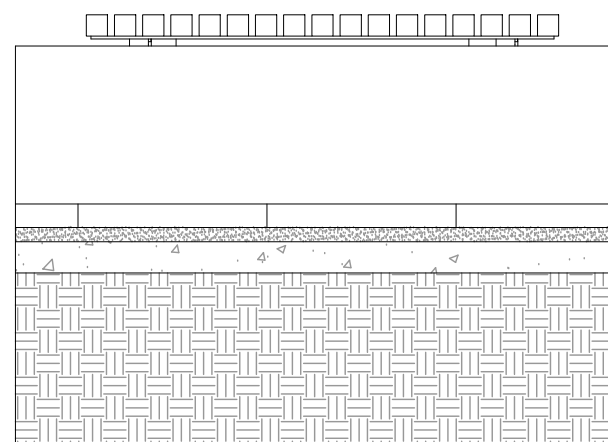

Material





Thermo-pine




Thermo-ask

Ovansida

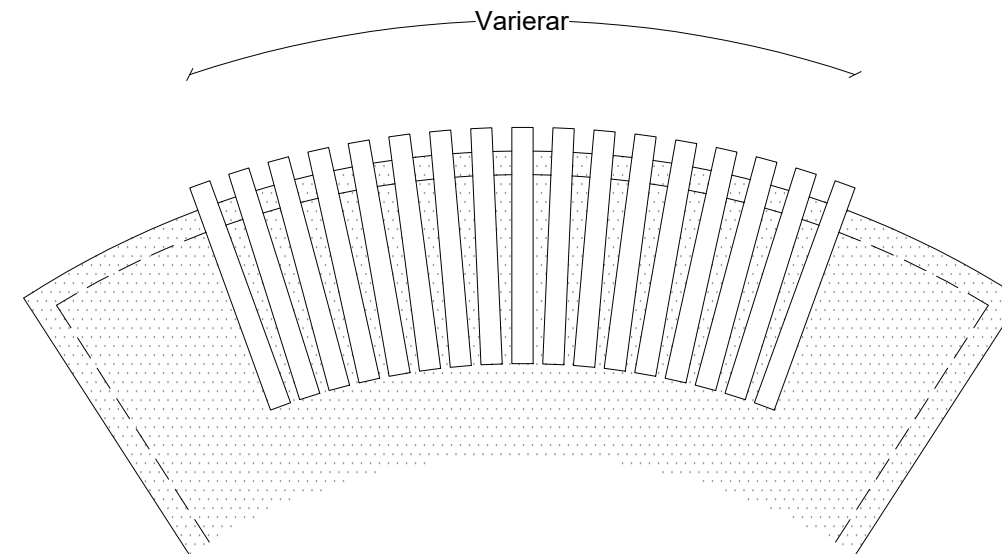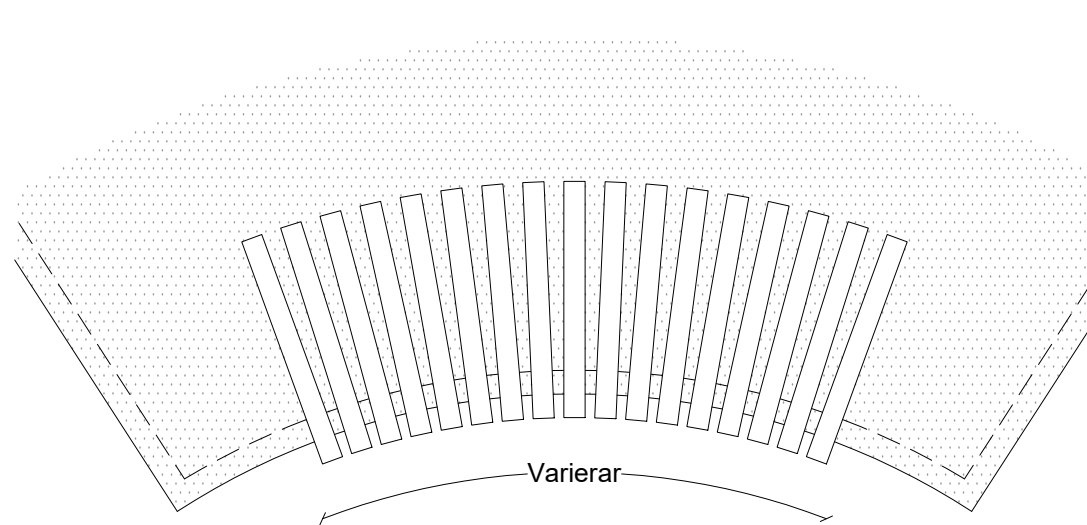

Varierar

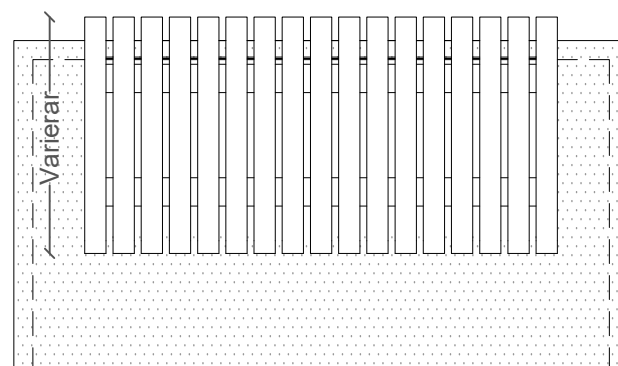

milford

Projektname:		Contrast Freestyle Bänk			WHB & Milford landskap Stenbrovägen 28 SE-253 68 Helsingborg tel (+46) 85 25 03 880 se.milford.dk	
Produktkategori:		Kantstöd	Ritning typ:	Custom		
Datum	14-11-2024	Initial:	Skala:	NTS	Ark:	A3
Rev.:	0	Sida nr.:	1 av 1			

Tänk på att principskissen är presentation och således vägledande. Det ligger i den projekterandes och/eller utförandes händer dels att gå igenom illustrationen och applicera den i det aktuella projektet och dels att säkra att eventuella brister upptäcks och åtgärdas.